


โครงการก่อสร้าง	ปรับปรุง ซ่อมแซมอาคารเรียน และอาคารโรงฝึกงาน
เจ้าของโครงการ	วิทยาลัยเทคนิคตรัง สถาบันการอาชีวภาคใต้ 2
สถานที่ก่อสร้าง	ต.บ้านควน อ.เมืองตรัง จ.ตรัง

ปรับปรุง ซ่อมแซมอาคารเรียน และอาคารโรงฝึกงาน

(อาคารเรียน 2)

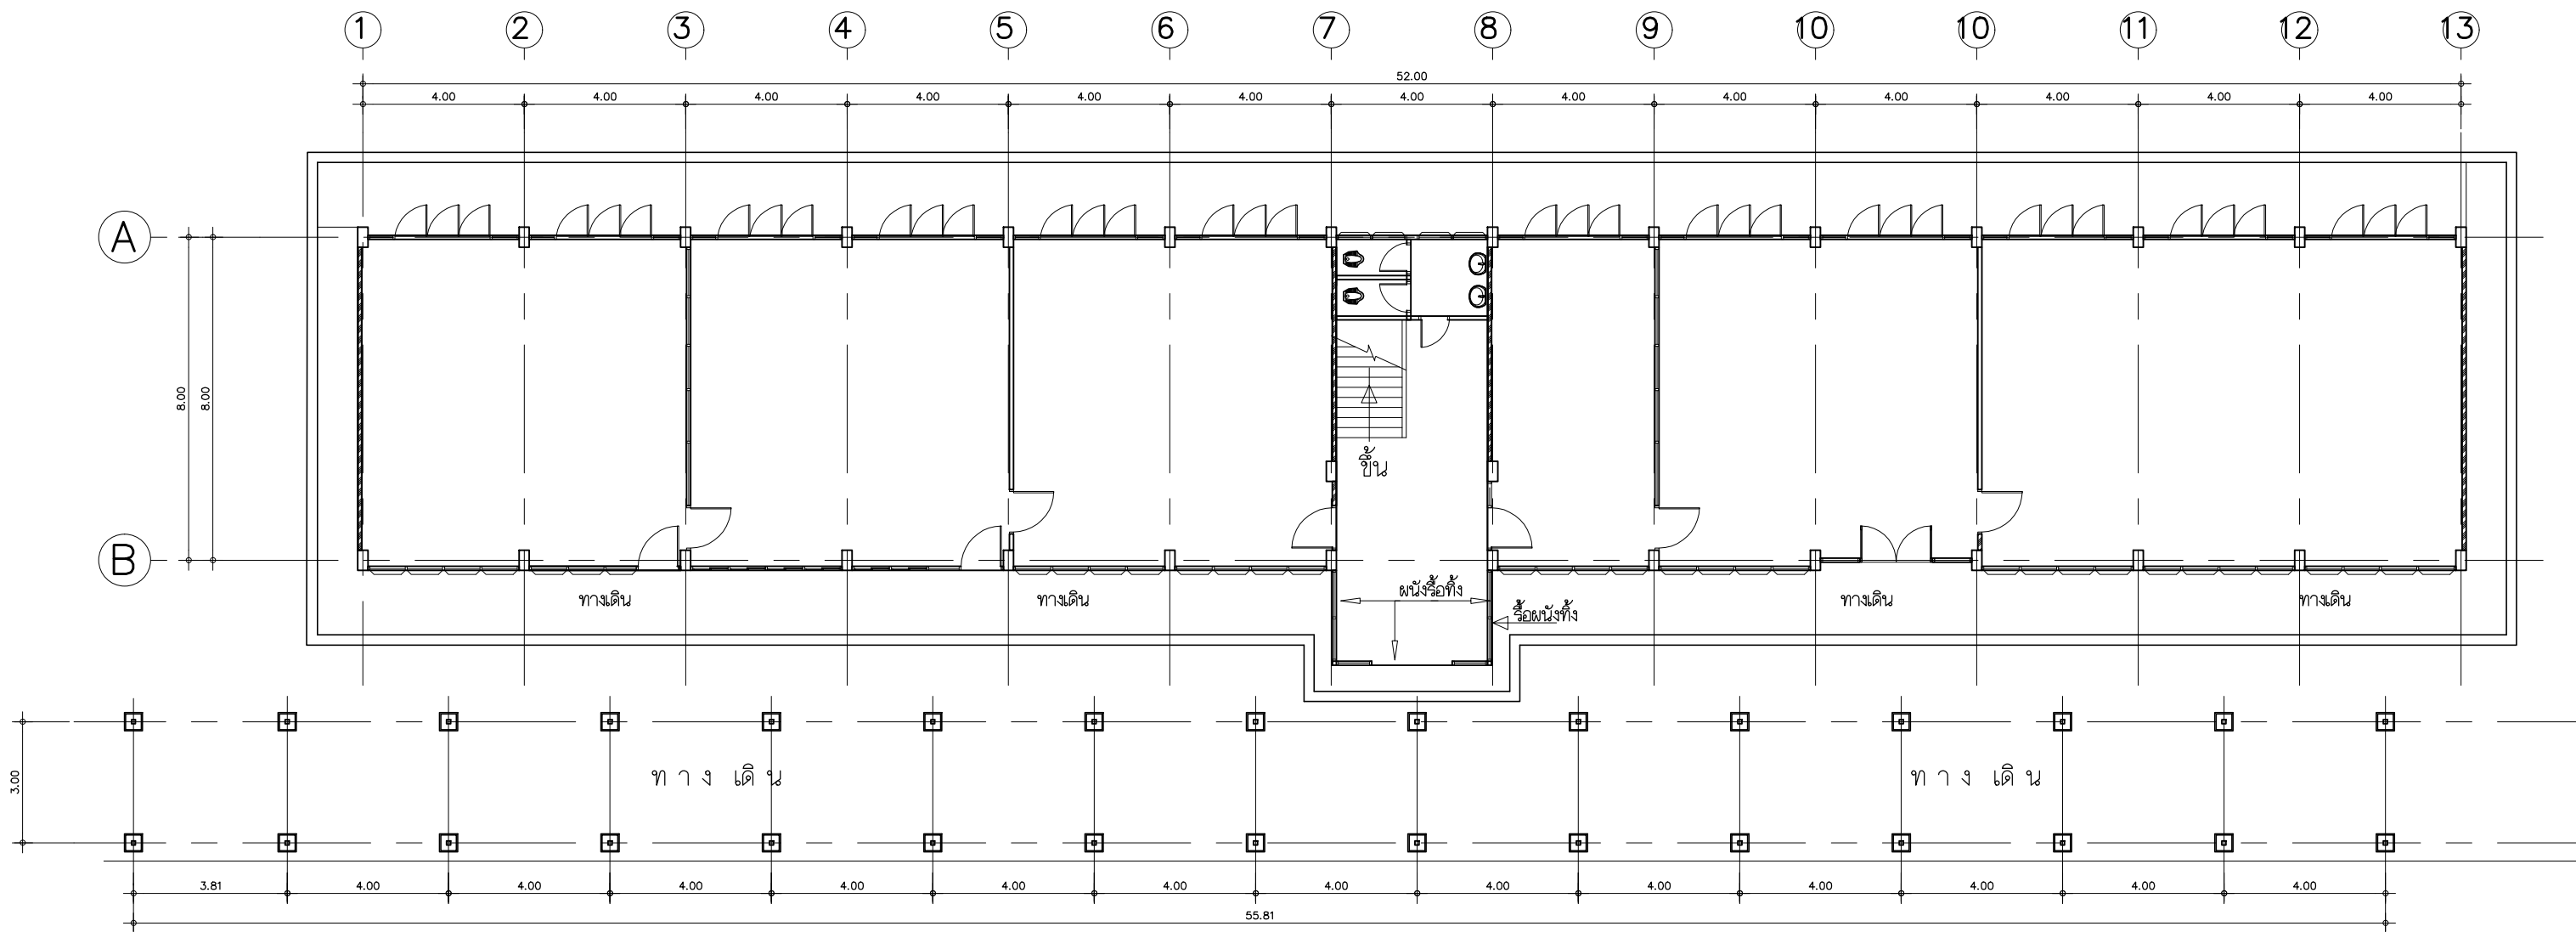


แปลนพื้นที่ 1 (ของเดิม)



มาตราส่วน


1 : 100

	โครงการก่อสร้าง ปรับปรุง ซ่อมแซมอาคารเรียน และอาคารโรงฝึกงาน	เจ้าของ วิทยาลัยเทคนิคจังหวัดร้อยเอ็ด เห็นชอบ นายวันชัย น้อย ผู้อำนวยการวิทยาลัยเทคนิคจังหวัดร้อยเอ็ด	สถานที่ก่อสร้าง วิทยาลัยเทคนิคจังหวัดร้อยเอ็ด สถาบันการอาชีวศึกษาภาคใต้ 2 ตำบลควน อำเภอเมือง จังหวัดร้อยเอ็ด อนุมัติ นายอภิสิทธิ์ คำศรี ผอ.วิทยาลัยเทคนิคจังหวัดร้อยเอ็ด	วิศวกรโยธา นายวันชัย บุญย่อง ล.ย. 9678 สถาปนิก	เขียนแบบ นายทศปฐพี พรหมศักดิ์ นายธนกร พลวัฒน์ แบบแสดง แปลนพื้นที่ 1 อาคารเรียน 2 (ของเดิม)	แบบเลขที่ วันที่ 1 พ.ย. 2567	แผ่นที่ 01 จำนวน 39
---	---	--	--	---	---	---	---

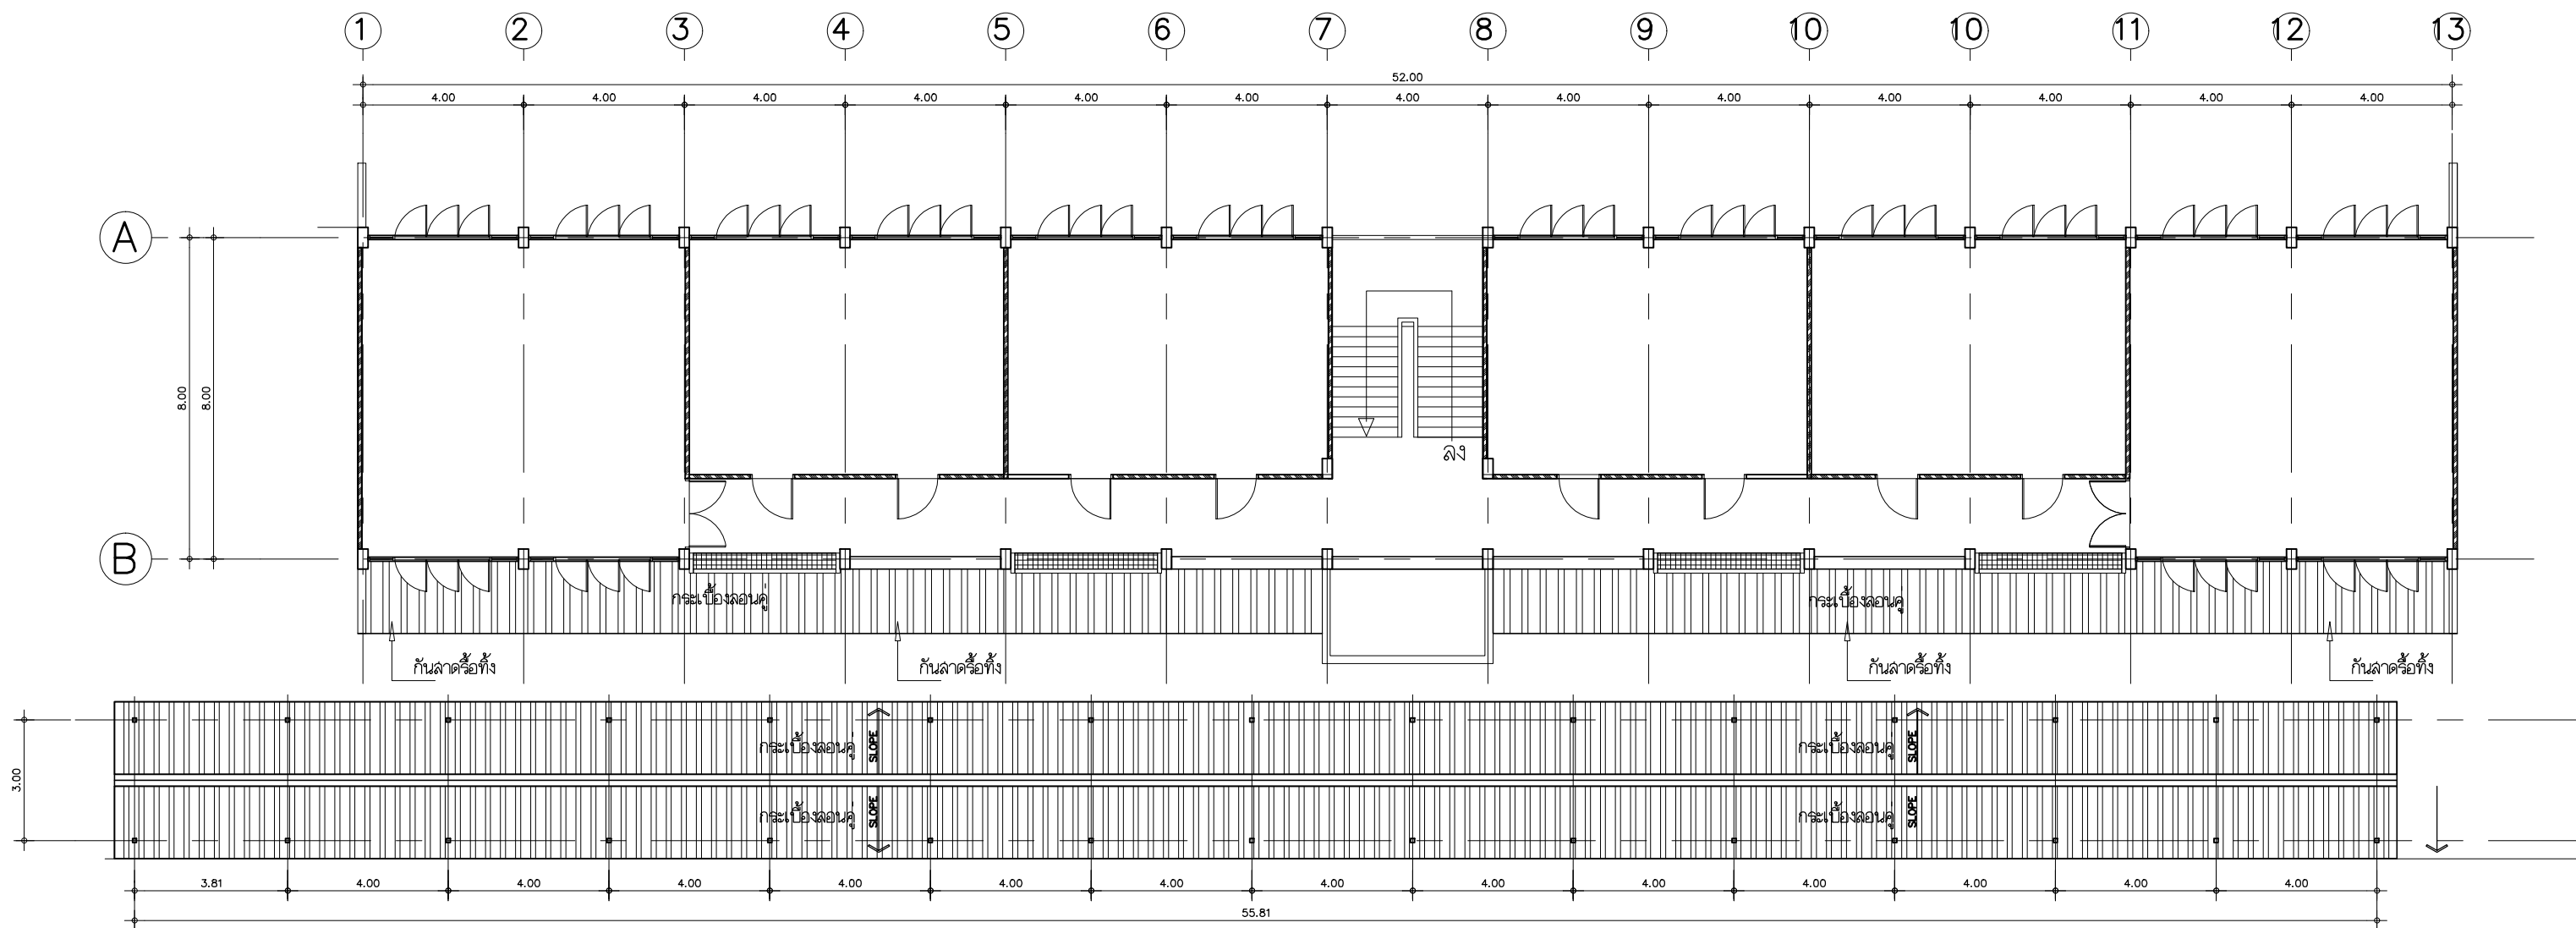

แปลนพื้นที่ 2 (ของเดิม)
มาตราส่วน 1 : 100

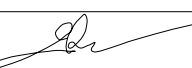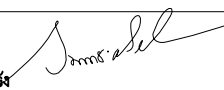	โครงการก่อสร้าง ปรับปรุง ซ่อมแซมอาคารเรียน และอาคารโรงฝึกงาน	เจ้าของ วิทยาลัยเทคนิคตรัง จังหวัดตรัง	สถานที่ก่อสร้าง วิทยาลัยเทคนิคตรัง สถาบันการอาชีวศึกษาภาคใต้ 2 ตำบลควน ย่านเมือง จังหวัดตรัง	วิศวกรโยธา นายวันโชติ บุญย่อง ล.ย. 9678 	เขียนแบบ นายทศปวุฒิ พรวรศักดิ์  นายธนากร พลวัฒน์ 	แบบเลขที่	แผ่นที่ 02
		เห็นชอบ นายวันโชติ บุญย่อง ผู้อำนวยการวิทยาลัยเทคนิคตรัง 	อนุมัติ นายภัสติณัฐ คำศรี  ผอ.วิทยาลัยเทคนิคตรัง	สถาปนิก	แบบแสดง แปลนพื้นที่ 2 อาคารเรียน 2 (ของเดิม)	วันที่ 1 พ.ย. 2567	จำนวน 39

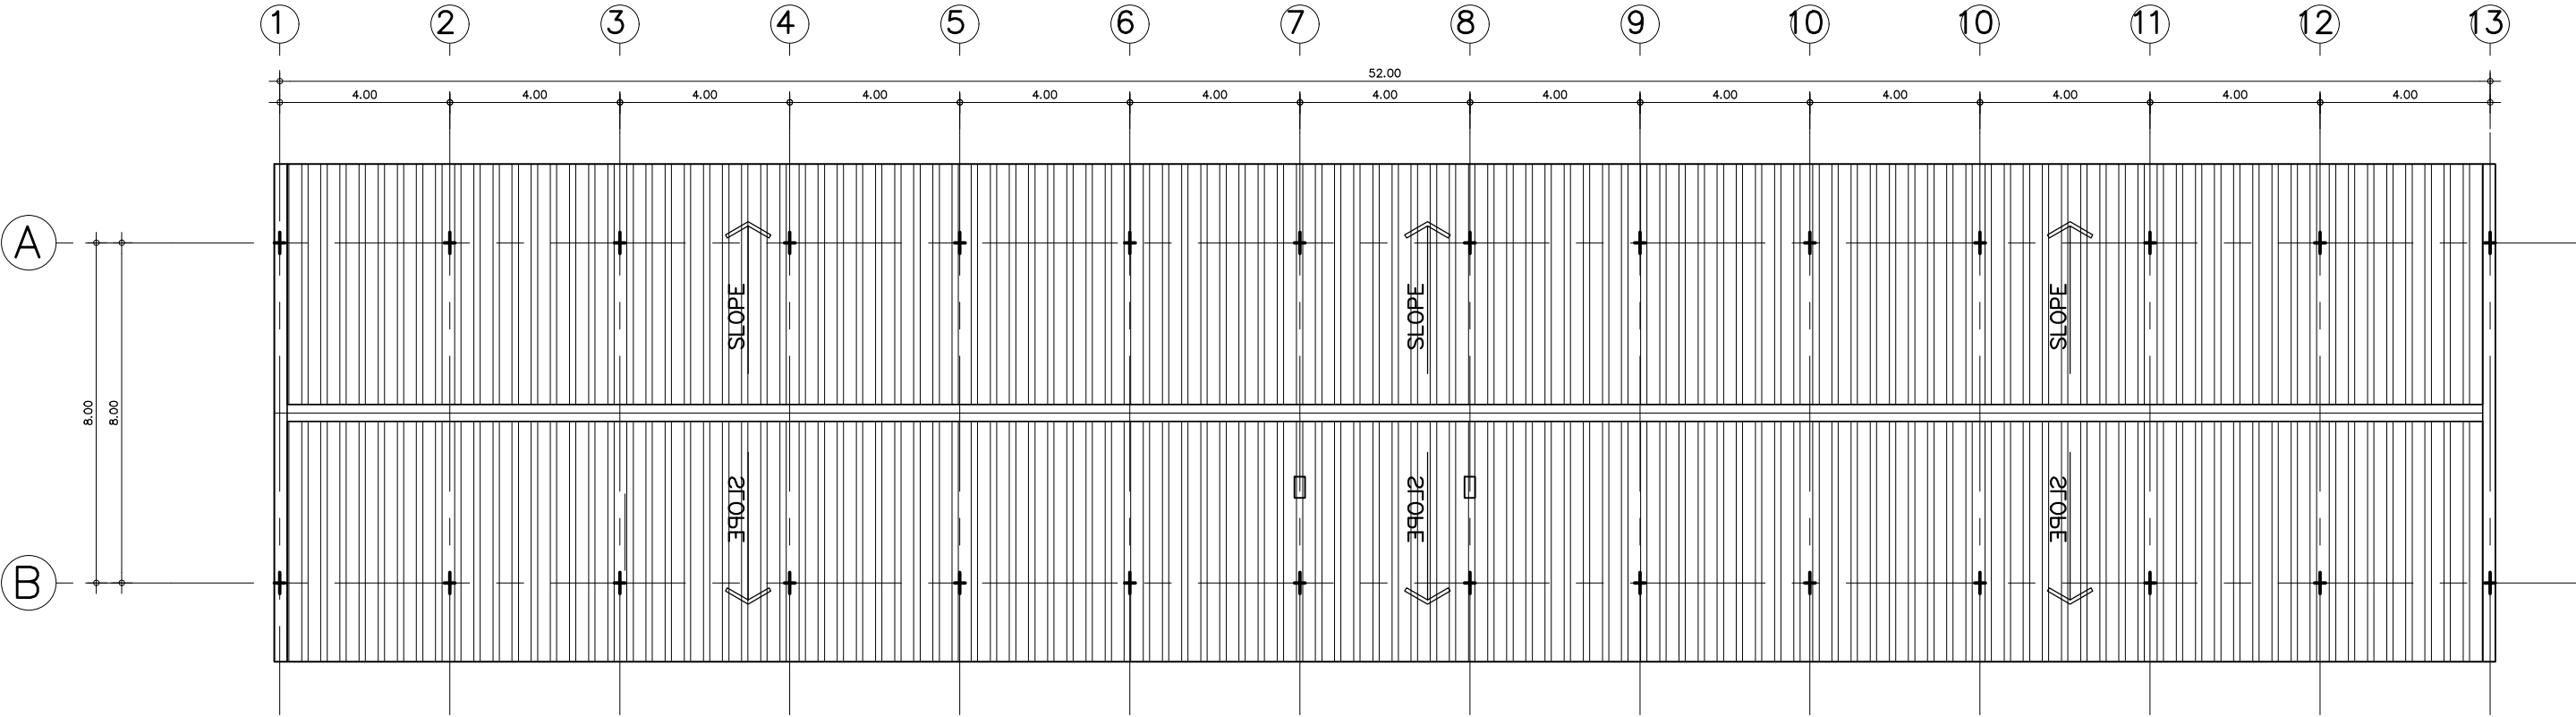

แปลนหลังคา (ของเดิม)

มาตราส่วน

1 : 100



โครงการก่อสร้าง

ปรับปรุง ซ่อมแซมอาคารเรียน
และอาคารโรงฝึกงาน

เจ้าของ
วิทยาลัยเทคนิคจังหวัดร้อยเอ็ด

เห็นชอบ
นายณัฏฐ์ น้อย
ผู้อำนวยการวิทยาลัยเทคนิคจังหวัดร้อยเอ็ด

สถานที่ก่อสร้าง
วิทยาลัยเทคนิคจังหวัดร้อยเอ็ด สถาบันการอาชีวศึกษาภาคใต้ 2
ตำบลบ้านควน อำเภอเมือง จังหวัดร้อยเอ็ด

อนุมัติ
นายภัสกร คำศรี
ผอ.วิทยาลัยเทคนิคจังหวัดร้อยเอ็ด

วิศวกรโยธา
นายวันชัย บุญย่อง ล.ย. 9678

สถาปนิก

เขียนแบบ
นายทศพล ทรัพย์ศิริ
นายธนกร พลวัฒน์

แบบแปลน
แปลนหลังคา อาคารเรียน 2 (ของเดิม)

แบบเลขที่

วันที่
1 พ.ย. 2567


แผ่นที่
03


จำนวน
39



รูปด้านอาคาร 2

มาตราส่วน no scale

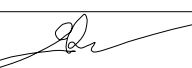	โครงการอาคาร ปรับปรุง ซ่อมแซมอาคารเรียน และอาคารโรงฝึกงาน	เจ้าของ วิทยาลัยเทคนิคตรัง จังหวัดตรัง	สถานที่ก่อสร้าง วิทยาลัยเทคนิคตรัง สถาบันการอาชีวศึกษาภาคใต้ 2 ตำบลบ้านควน อำเภอเมือง จังหวัดตรัง	วิศวกรโยธา นายวันโชติ บุญย่อง ล.ย. 9678 	เขียนแบบ นายทฤตภูมิ พรสวรรค์  นายธนากร พลวัฒน์ 	แบบเลขที่	แผ่นที่ 04
		เห็นชอบ นายณัฏฐา น้อย  รองผู้อำนวยการวิทยาลัยเทคนิคตรัง	อนุมัติ นายภัสติฏฐ์ คำศรี  ผอ.วิทยาลัยเทคนิคตรัง	สถาปนิก	แบบแสดง แสดงรูปด้านอาคารเรียน 2	วันที่ 1 พ.ย. 2567	จำนวน 39

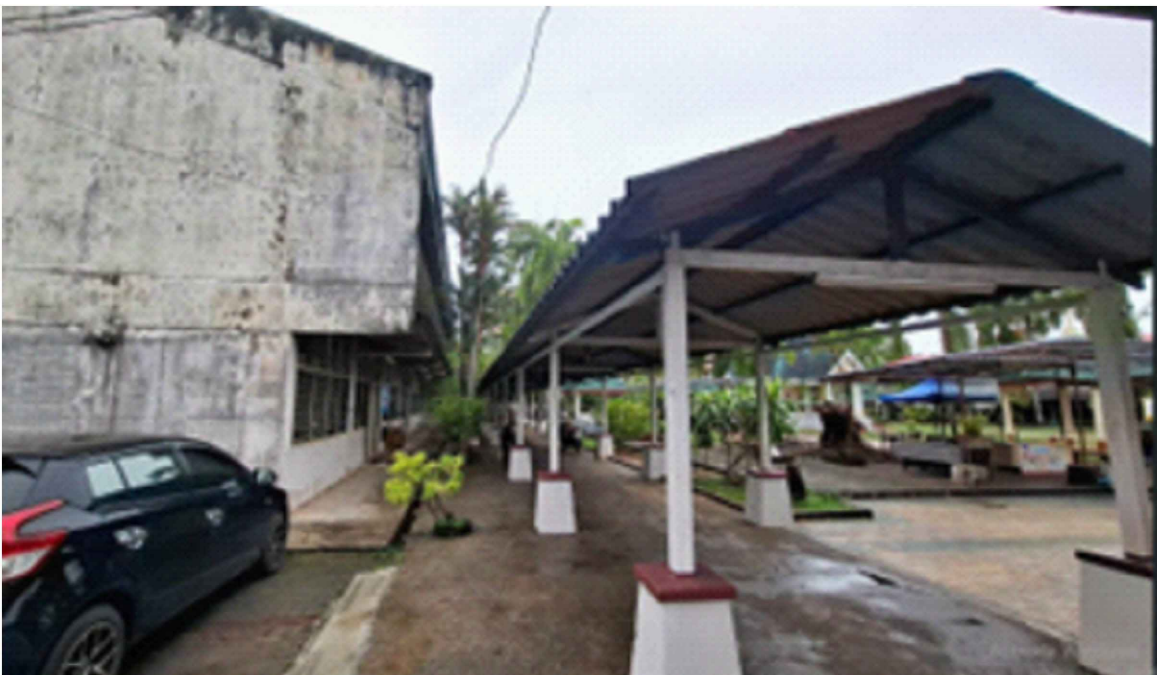


รูปด้านทางเดินอาคาร 2

มาตราส่วน


no scale

	โครงการก่อสร้าง ปรับปรุง ซ่อมแซมอาคารเรียน และอาคารโรงฝึกงาน	เจ้าของ วิทยาลัยเทคนิคตรัง จังหวัดตรัง	สถานที่ก่อสร้าง วิทยาลัยเทคนิคตรัง สถาบันการอาชีวศึกษาภาคใต้ 2 ต.บ้านควน อ.นาโยง จังหวัดตรัง	วิศวกรโยธา นายวันโชติ บุญย่อง ล.ย. 9678	เขียนแบบ นายฤทธิภูมิ พรหมศักดิ์ นายธนากร พลวัฒน์	แบบเลขที่	แผ่นที่ 05
		เห็นชอบ นายวันโชติ บุญย่อง รองผู้อำนวยการวิทยาลัยเทคนิคตรัง	อนุมัติ นายภานุสิทธิ์ คำศรี ผอ.วิทยาลัยเทคนิคตรัง	สถาปนิก	แบบแสดง แสดงรูปด้านอาคารเรียน 2	วันที่ 1 พ.ย. 2567	จำนวน 39

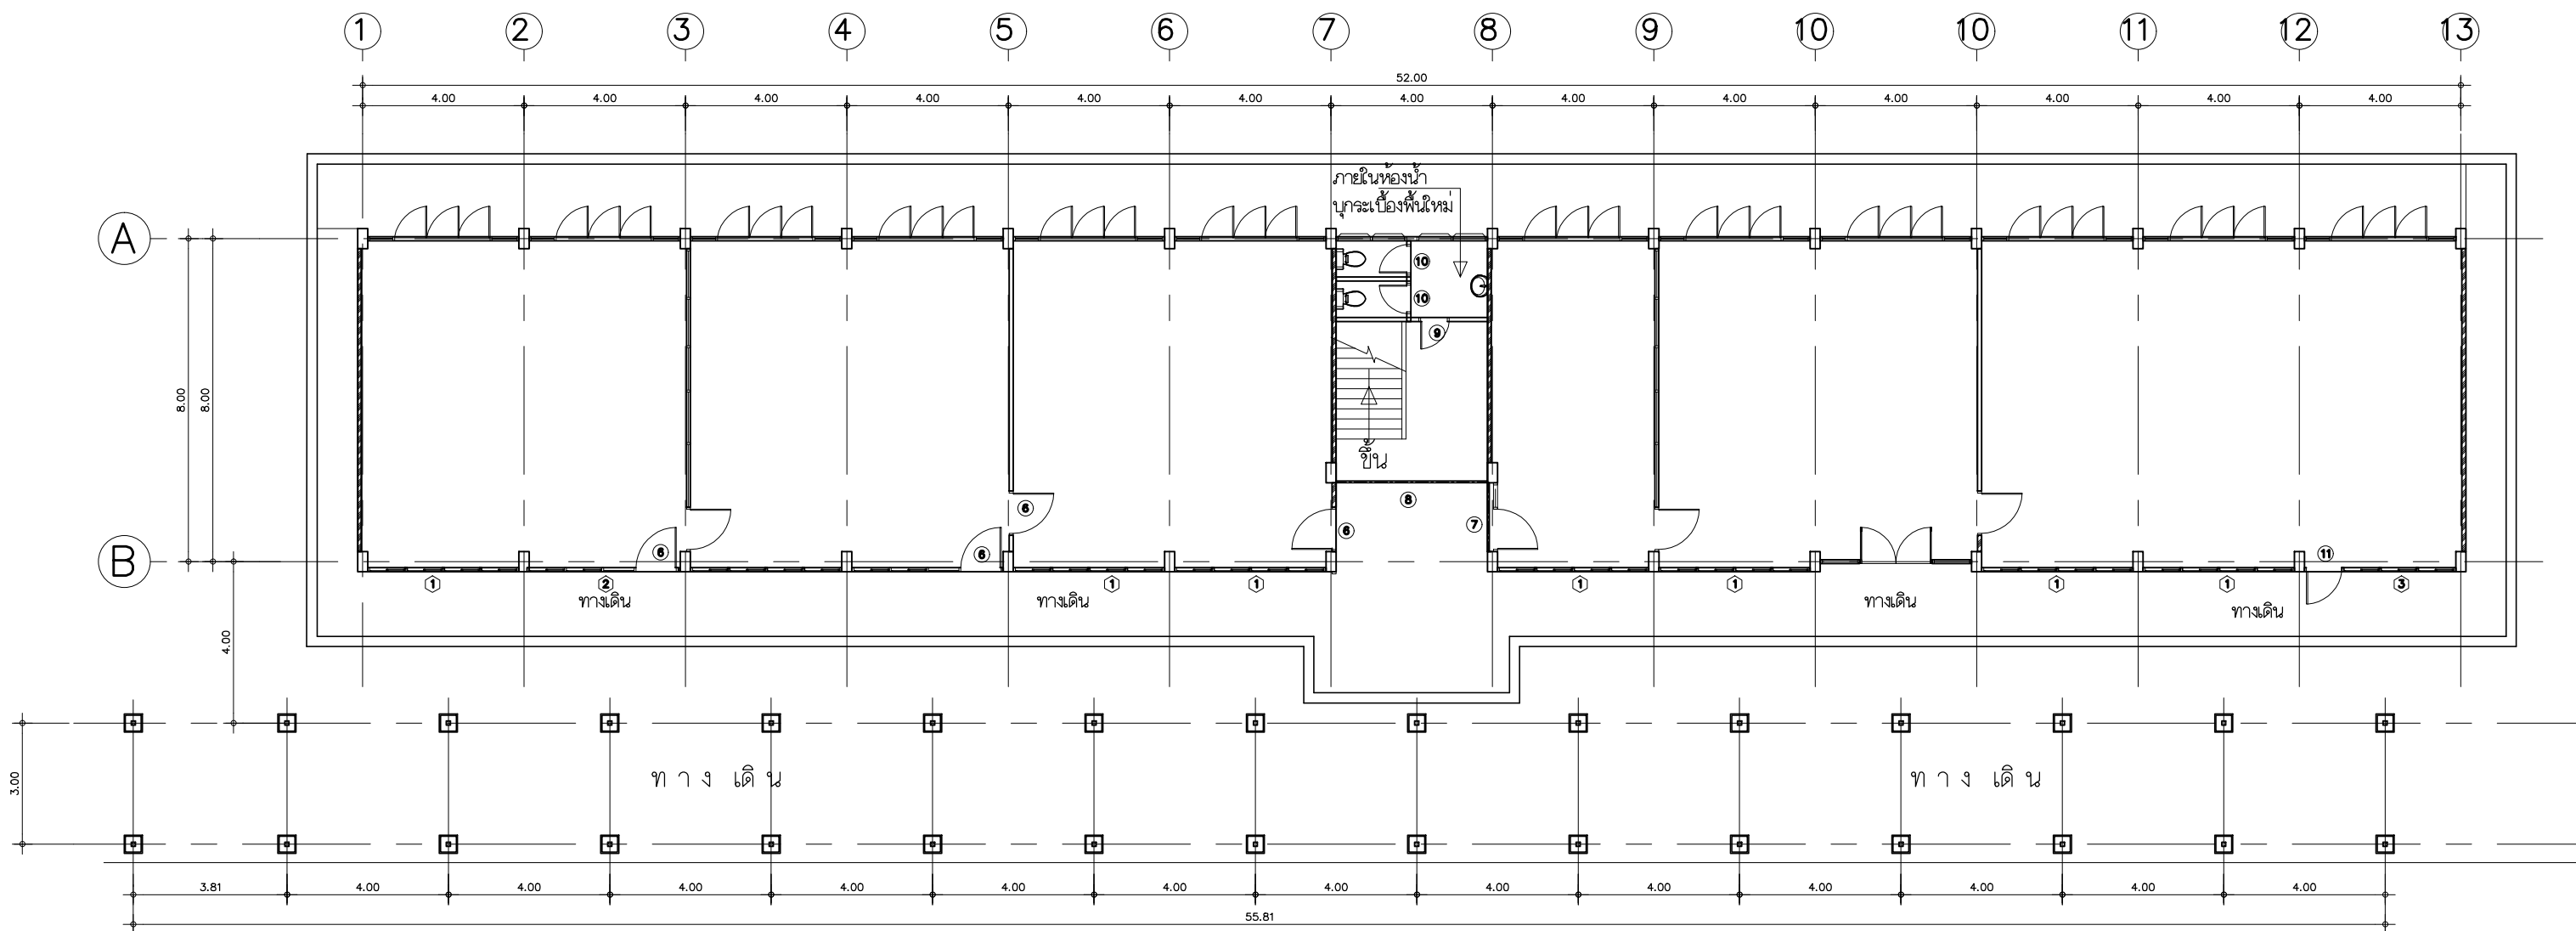

แปลนพื้นที่ 1 (ปรับปรุง)
มาตราส่วน 1 : 100

	โครงการก่อสร้าง ปรับปรุง ซ่อมแซมอาคารเรียน และอาคารโรงฝึกงาน	เจ้าของ วิทยาลัยเทคนิคตรัง จังหวัดตรัง เห็นชอบ นายณัฏฐ์ น้อย รองผู้อำนวยการวิทยาลัยเทคนิคตรัง	สถานที่ก่อสร้าง วิทยาลัยเทคนิคตรัง สถาบันการอาชีวศึกษาภาคใต้ 2 ตำบลควน อำเภอเมือง จังหวัดตรัง อนุมัติ นายภัสสร คำศรี ผอ.วิทยาลัยเทคนิคตรัง	วิศวกรโยธา นายวันโชติ บุญย่อง ล.ย. 9678 สถาปนิก	เขียนแบบ นายฤทธิภูมิ พรหมศักดิ์ นายธนากร พลวัฒน์ แบบแสดง แปลนพื้นที่ 1 อาคารเรียน 2 (ปรับปรุง)	แบบเลขที่ วันที่ 1 พ.ย. 2567	แผ่นที่ 06 จำนวน 39
---	--	---	--	---	--	--	---

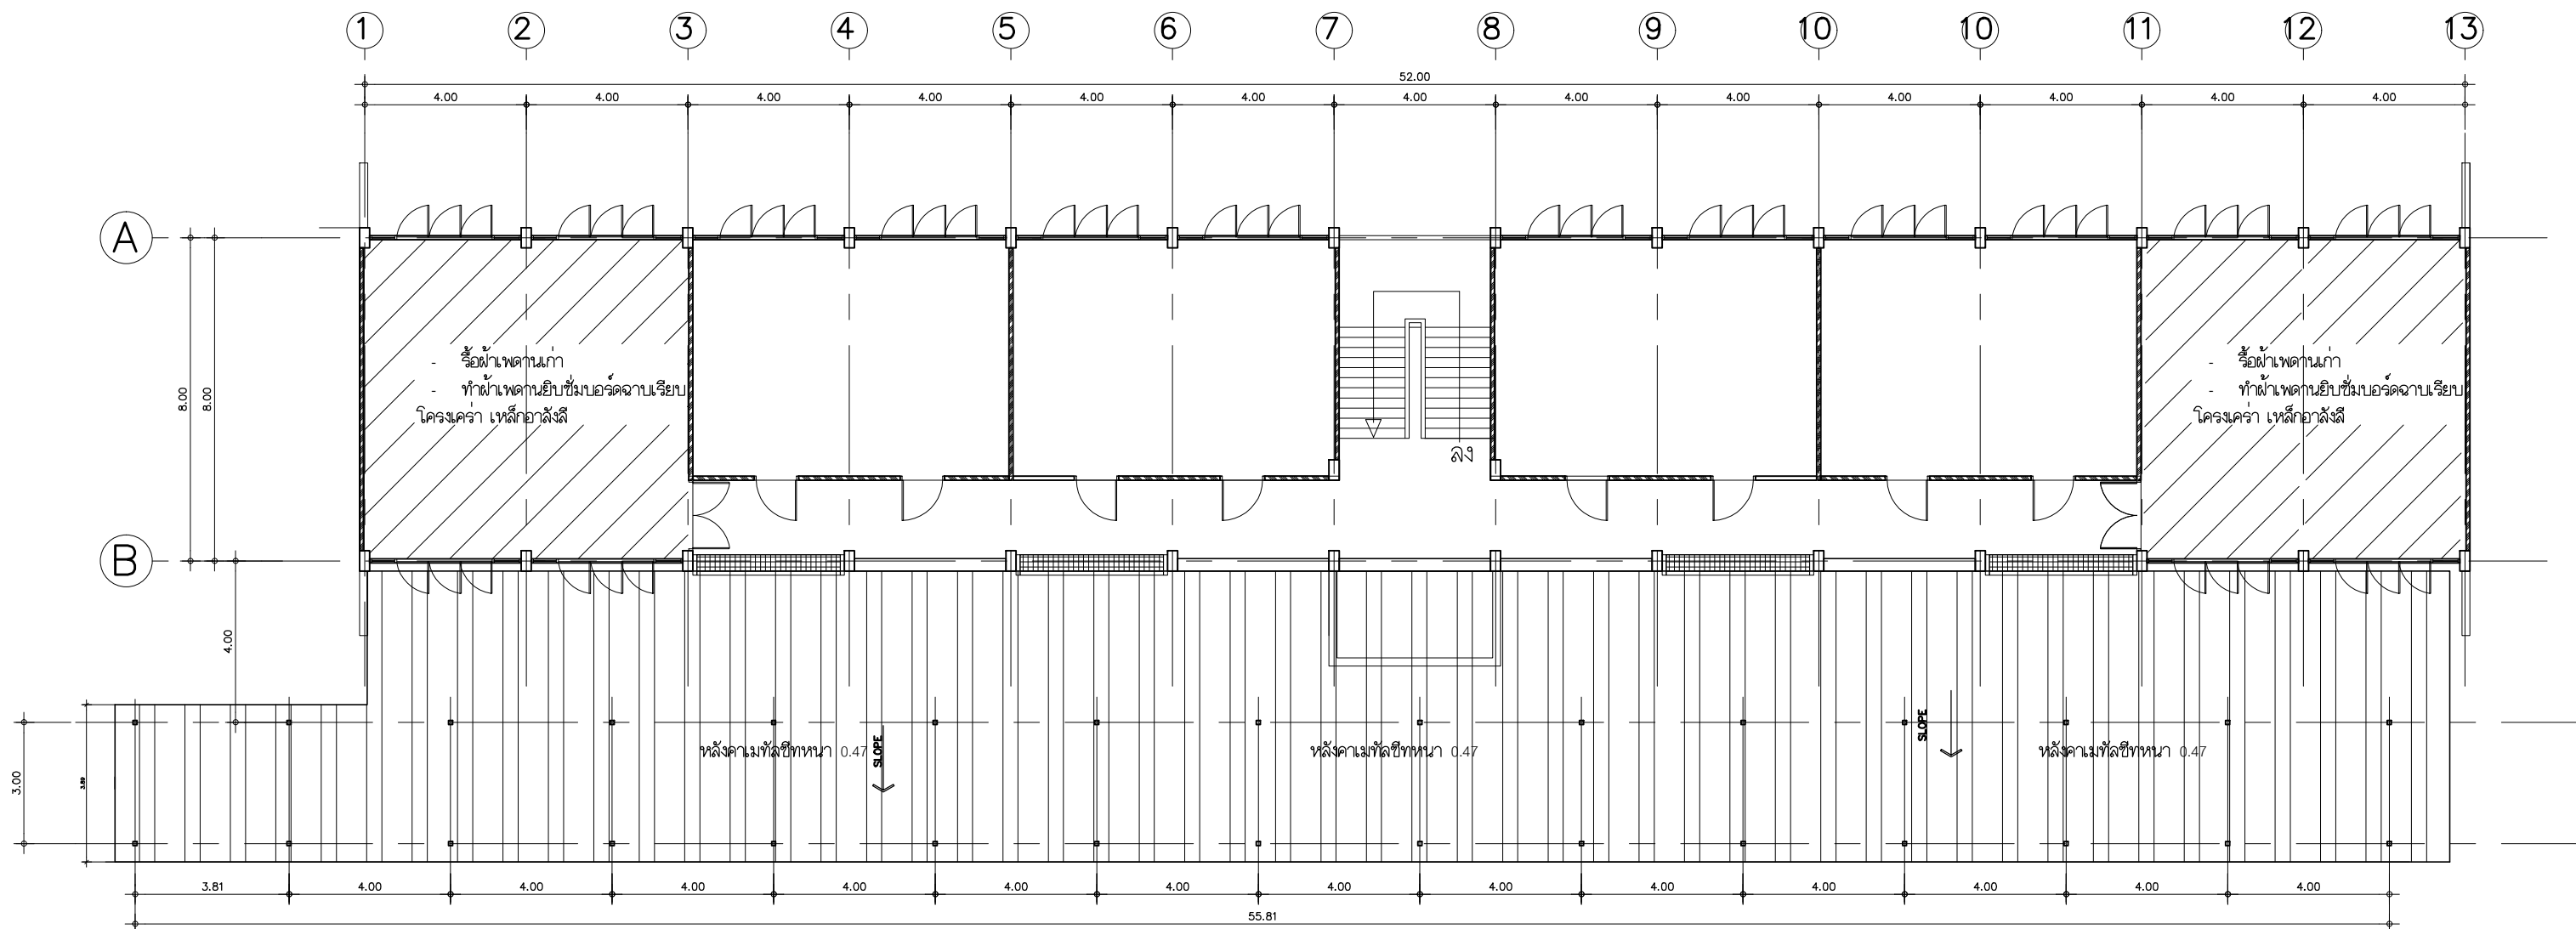


แปลนพื้นที่ 2 (ปรับปรุง)

มาตราส่วน

1 : 100


	โครงการก่อสร้าง ปรับปรุง ซ่อมแซมอาคารเรียน และอาคารโรงฝึกงาน	เจ้าของ วิทยาลัยเทคนิคตรัง จังหวัดตรัง เห็นชอบ นายณัฏฐ์ น้อย รองผู้อำนวยการวิทยาลัยเทคนิคตรัง	สถานที่ก่อสร้าง วิทยาลัยเทคนิคตรัง สถาบันการอาชีวศึกษาภาคใต้ 2 ตำบลควน ย่านเมือง จังหวัดตรัง อนุมัติ นายอภิสิทธิ์ คำศรี ผอ.วิทยาลัยเทคนิคตรัง	วิศวกรโยธา นายวันชัย บุญย่อง ส.ย. 9678 ลงนาม สถาปนิก	เขียนแบบ นายทศพลี พรวรศักดิ์ นายธนกร พลวัฒน์ แบบแสดง แปลนพื้นที่ 1 อาคารเรียน 2 (ปรับปรุง)	แบบเลขที่ วันที่ 1 พ.ย. 2567	แผ่นที่ 07 จำนวน 39
---	---	--	---	--	---	---	---

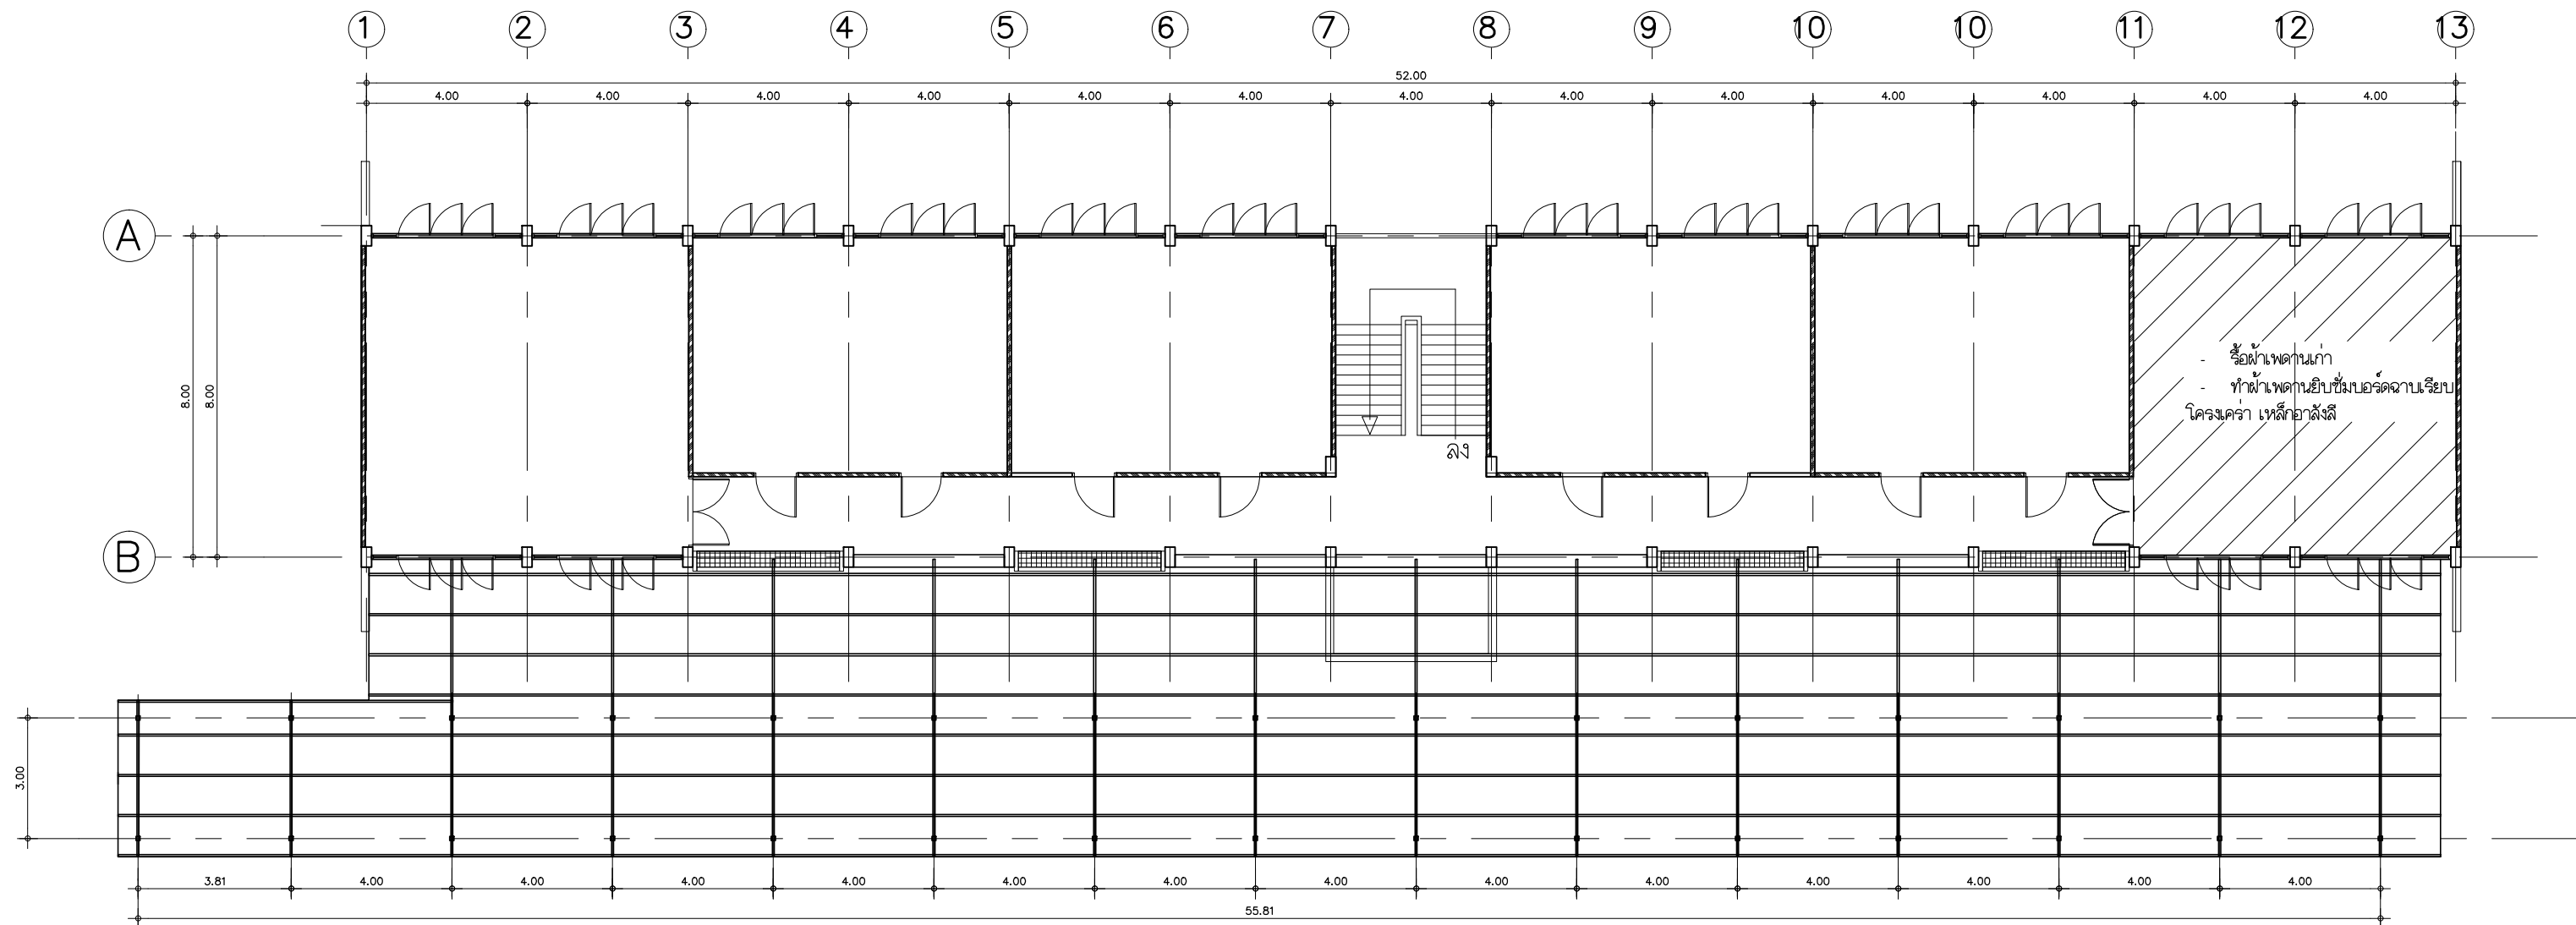

แปลนพื้นที่ 2 (ปรับปรุง) มาตรฐาน 1 : 100


จันทันเหล็ก C - 100 x 50 x 20 x 3.2 mm. ใช้เหล็กใหม่ทั้งหมด
 แปเหล็ก C - 75 x 45 x 15 x 2.3 mm. @1.00 m. ใช้เหล็กเก่าทั้งหมด
 ดั้งเหล็ก 2C - 100 x 50 x 20 x 3.2 mm. ใช้เหล็กเก่าทั้งหมด

	โครงการก่อสร้าง ปรับปรุง ซ่อมแซมอาคารเรียน และอาคารโรงฝึกงาน	เจ้าของ วิทยาลัยเทคนิคตรัง จังหวัดตรัง เห็นชอบ นายณัฏฐ์ น้อย รองผู้อำนวยการวิทยาลัยเทคนิคตรัง	สถานที่ก่อสร้าง วิทยาลัยเทคนิคตรัง สถาบันการอาชีวศึกษาภาคใต้ 2 ตำบลควน ย่านเมือง จังหวัดตรัง อนุมัติ นายภัสกร คำศรี ผอ.วิทยาลัยเทคนิคตรัง	วิศวกรโยธา นายวันโชติ บุญย่อง ล.ย. 9678 สถาปนิก	เขียนแบบ นายฤทธิภูมิ พรวรศักดิ์ นายธนกร พลวัฒน์ แบบแสดง แปลนโครงสร้างทางเดินอาคารเรียน 2	แบบเลขที่ วันที่ 1 พ.ย. 2567	แผ่นที่ 08 จำนวน 39
---	---	--	---	--	---	---	---

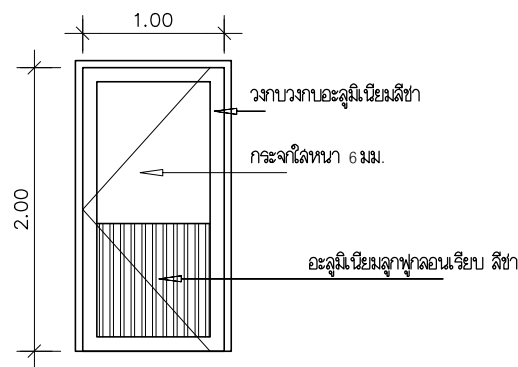


6

ประตูบานครึ่งกระจกใส, วงกบ
กรอบบานสีชา อุปกรณ์ครบชุด

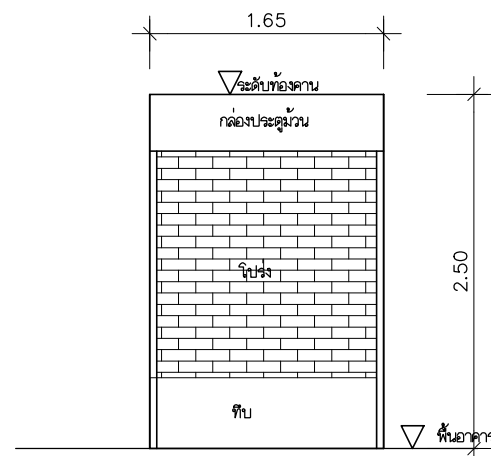


7

ประตูบานบานม้วนลดระดับ

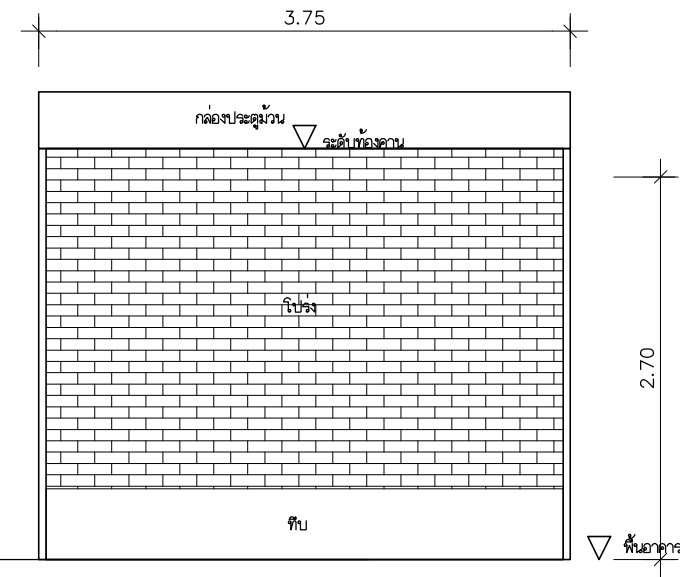

8

ประตูบานบานม้วนลดระดับ

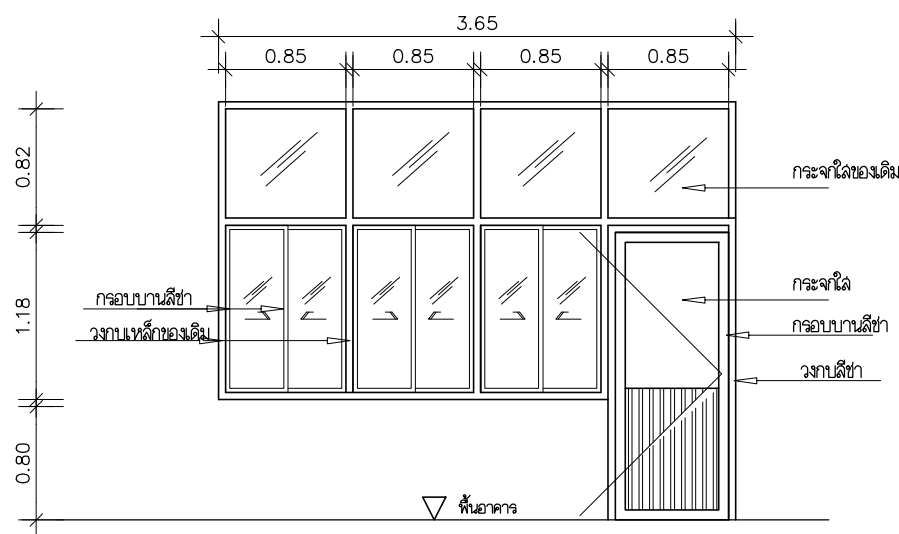


3

- หน้าต่างบานเลื่อนลิ้น กรอบบานสีชา
กระจกใสหนา 6 มม. อุปกรณ์ครบชุด
วงกบหน้าต่างของเดิม


11

ประตูบานครึ่งกระจกใส, วงกบ
กรอบบานสีชา อุปกรณ์ครบชุด

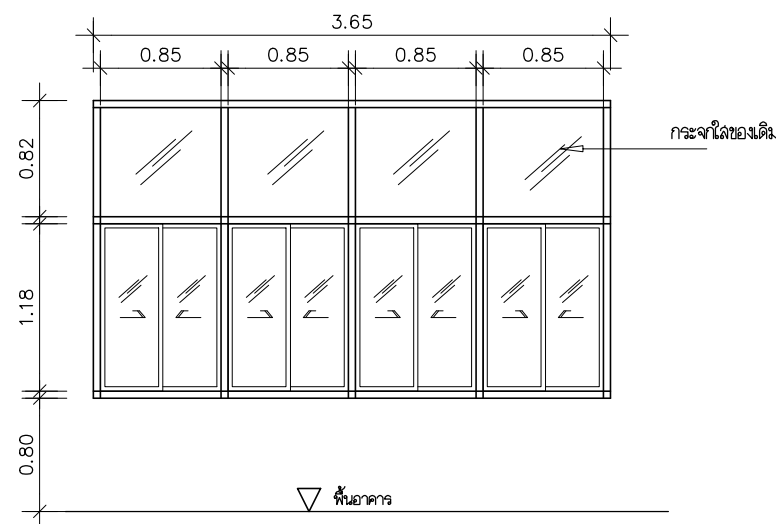

1

- หน้าต่างบานเลื่อนลิ้น กรอบบานสีชา
กระจกใสหนา 6 มม. อุปกรณ์ครบชุด
วงกบหน้าต่างของเดิม

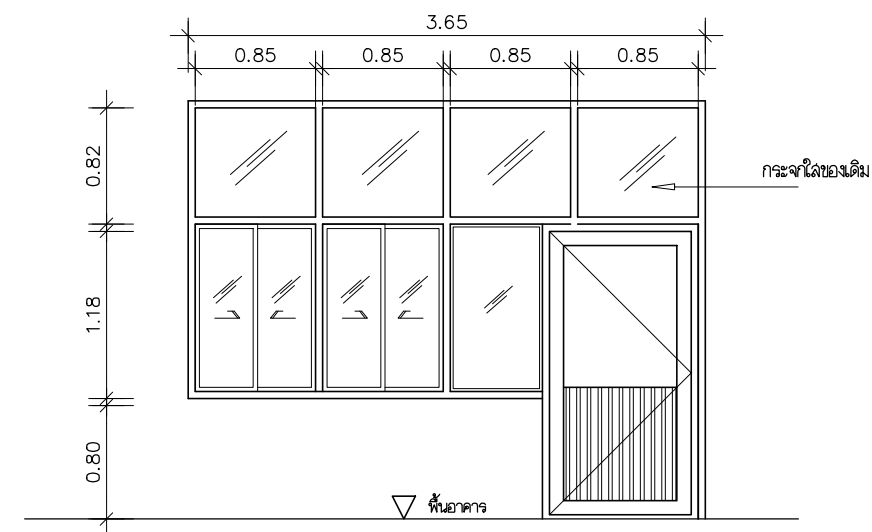

2

- หน้าต่างบานเลื่อนลิ้น กรอบบานสีชา
กระจกใสหนา 6 มม. อุปกรณ์ครบชุด
วงกบหน้าต่างของเดิม

12

ประตูบานครึ่งกระจกใส, วงกบ
กรอบบานสีชา อุปกรณ์ครบชุด



โครงการก่อสร้าง

ปรับปรุง ซ่อมแซมอาคารเรียน
และอาคารโรงฝึกงาน

เจ้าของ

วิทยาลัยเทคนิคจังหวัดเชียงราย

เห็นชอบ

นายวันสุวิทย์ น้อย

รองผู้อำนวยการวิทยาลัยเทคนิคจังหวัดเชียงราย

สถานที่ก่อสร้าง

วิทยาลัยเทคนิคจังหวัดเชียงราย สถาบันการอาชีวศึกษาภาคใต้ 2
ต.บ้านควน อ.นาโยงเมือง จ.จังหวัดตรัง

อนุมัติ

นายภาณุวิชญ์ คำศรี

ผอ.วิทยาลัยเทคนิคจังหวัดตรัง

วิศวกรโยธา

นายวันโชค บุญยง ส.ย. 9678

สถาปนิก

เขียนแบบ

นายฤทธิภูมิ พรหมรัตน์

นายธนากร พลวัฒน์

แบบแสดง

แบบขยายประตูหน้าต่าง อาคารเรียน 2

แบบเลขที่

วันที่


1 พ.ย. 2567

แผ่นที่

09


จำนวน

39

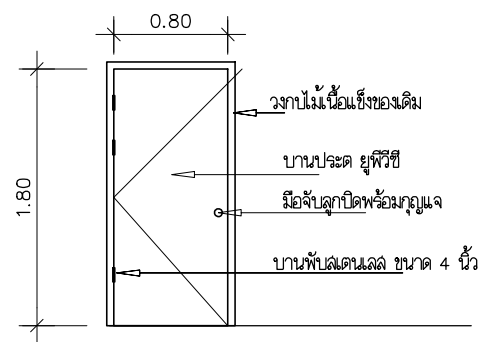


9

ประตูบานเปิดคู่พืรวัวสี

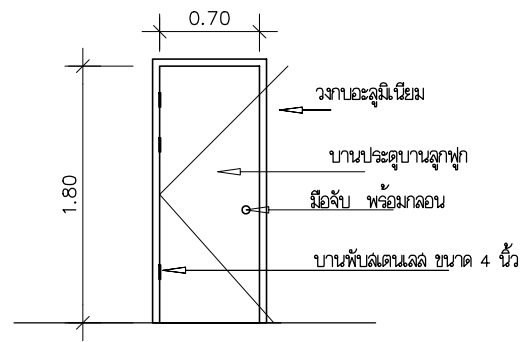

10


ประตูบานเปิดคู่พืรวัวสี

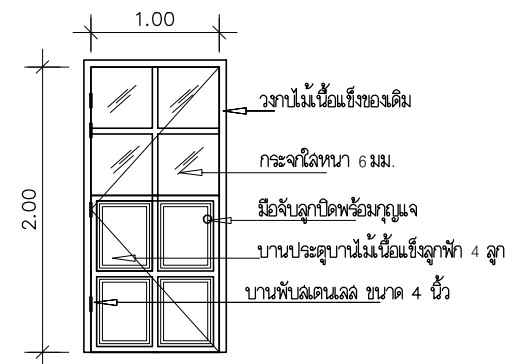

13


ประตูบานปิดไม้เนื้อแข็ง

	โครงการก่อสร้าง ปรับปรุง ซ่อมแซมอาคารเรียน และอาคารโรงฝึกงาน	เจ้าของ วิทยาลัยเทคนิคจังหวัดจันทบุรี	สถานที่ก่อสร้าง วิทยาลัยเทคนิคจังหวัดจันทบุรี สถาบันการอาชีวศึกษาภาคใต้ 2 ต.บ้านควน อ.ท่าใหม่ จ.จันทบุรี	วิศวกรโยธา นายวันชัย บุญย่อง ส.ย. 9678	เขียนแบบ นายทฤตภูมิ พรสวรรค์ นายธนากร พลวัฒน์	แบบเลขที่	แผ่นที่ 10
		เห็นชอบ นายวันชัย น้อย รองผู้อำนวยการวิทยาลัยเทคนิคจังหวัดจันทบุรี	อนุมัติ นายอภิสิทธิ์ คำศรี ผอ.วิทยาลัยเทคนิคจังหวัดจันทบุรี	สถาปนิก	แบบแสดง แบบขยายประตูหน้าต่าง อาคารเรียน 2	วันที่ 1 พ.ย. 2567	จำนวน 39

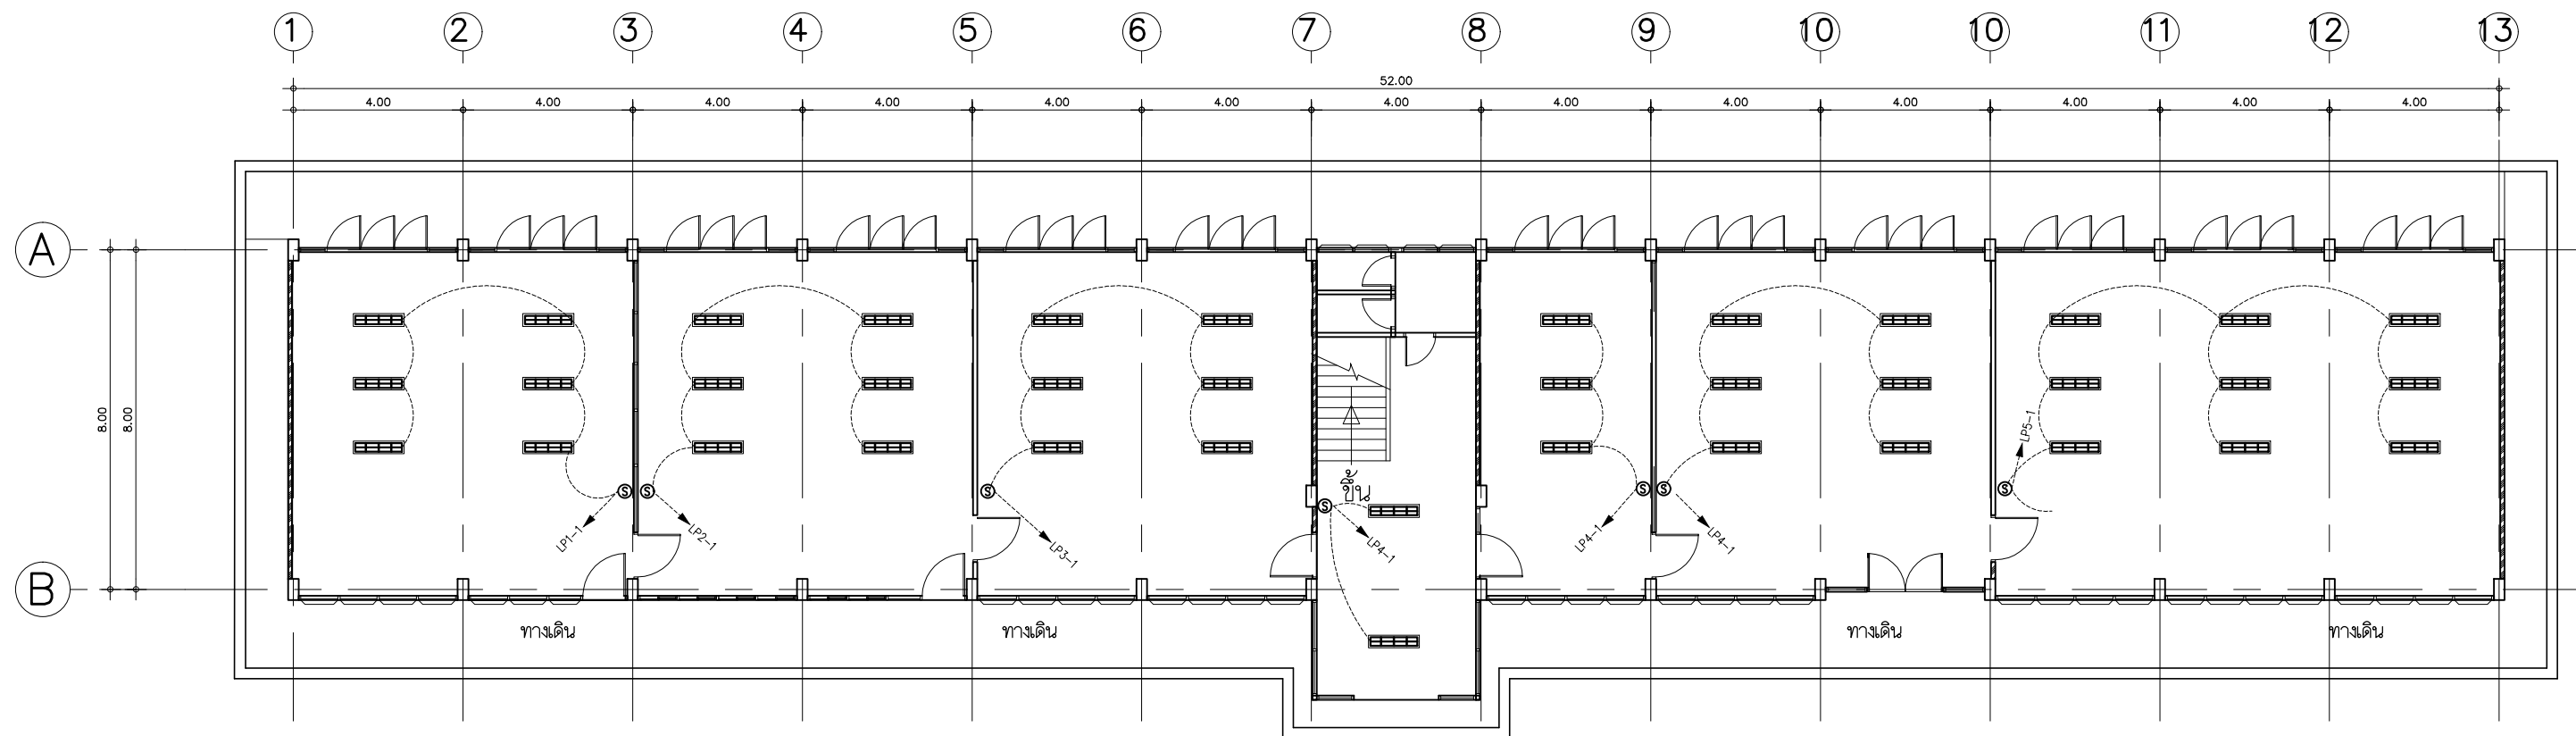


แปลนไฟฟ้าชั้น 1 (ปรับปรุง)
 มาตรฐาน 1 : 100

	โครงการก่อสร้าง ปรับปรุง ซ่อมแซมอาคารเรียน และอาคารโรงฝึกงาน	เจ้าของ วิทยาลัยเทคนิคตรัง จังหวัดตรัง	สถานที่ก่อสร้าง วิทยาลัยเทคนิคตรัง สถาบันการอาชีวศึกษาภาคใต้ 2 ต.บ้านควน อ.นาโยง จังหวัดตรัง	วิศวกรโยธา นายวันโชติ บุญย่อง ส.ย. 9678	เขียนแบบ นายทฤภูมิ พรวรรดิศักดิ์ นายธนากร พลวัฒน์	แบบเลขที่	แผ่นที่ 11
		เห็นชอบ นายณัฏฐ์ น้อย ผู้อำนวยการวิทยาลัยเทคนิคตรัง	อนุมัติ นายภัสติณัฐ คำศรี ผอ.วิทยาลัยเทคนิคตรัง	สถาปนิก	แบบแสดง แปลนไฟฟ้าชั้นที่ 1	วันที่ 1 พ.ย. 2567	จำนวน 39

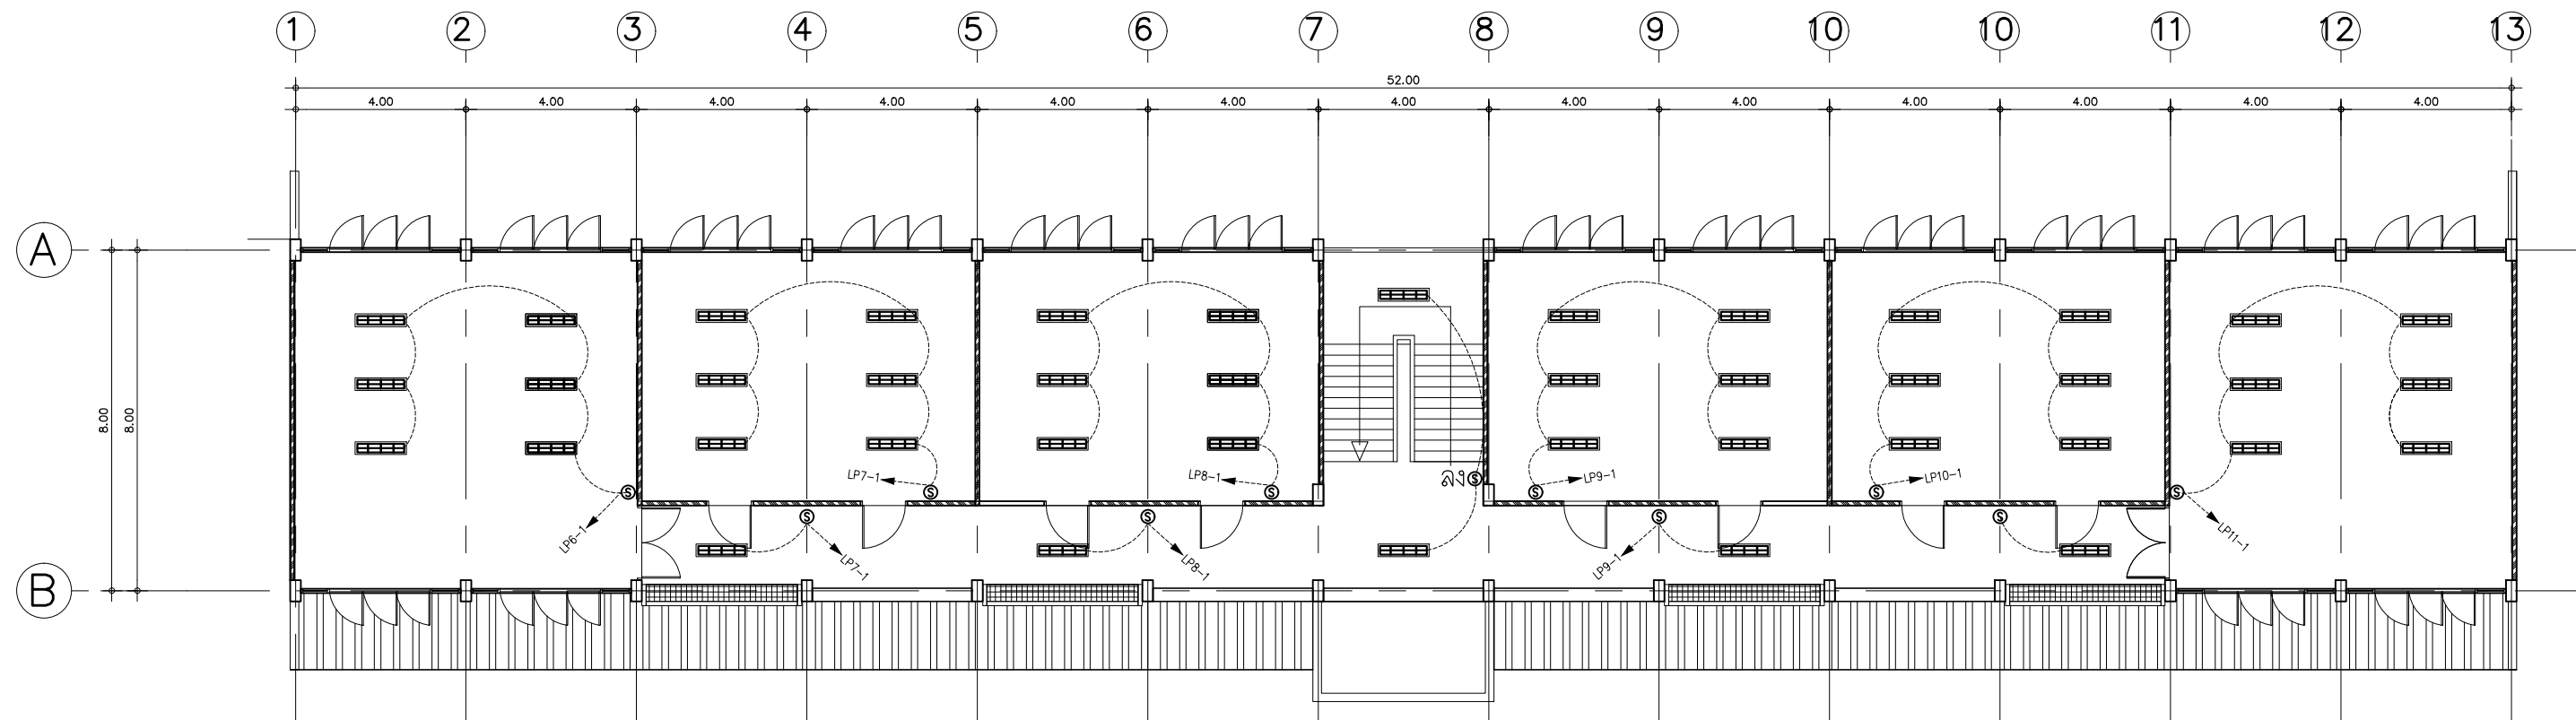


แปลนไฟฟ้าชั้น 2 (ปรับปรุง)
 มาตรฐาน
 1 : 100

	โครงการก่อสร้าง ปรับปรุง ซ่อมแซมอาคารเรียน และอาคารโรงฝึกงาน	เจ้าของ วิทยาลัยเทคนิคตรัง จังหวัดตรัง เห็นชอบ นายณัฏฐ์ น้อย รองผู้อำนวยการวิทยาลัยเทคนิคตรัง	สถานที่ก่อสร้าง วิทยาลัยเทคนิคตรัง สถาบันการอาชีวศึกษาภาคใต้ 2 ต.บ้านควน อ.นาโยง จังหวัดตรัง อนุมัติ นายภานุสิทธิ์ คำศรี ผอ.วิทยาลัยเทคนิคตรัง	วิศวกรโยธา นายวันโชติ บุญย่อง ล.ย. 9678 สถาปนิก	เขียนแบบ นายภานุสิทธิ์ พรวรรณ นายธนากร พลวัฒน์ แบบแสดง แปลนไฟฟ้าชั้นที่ 2	แบบเลขที่ 1 พ.ย. 2567	แผ่นที่ 12 จำนวน 39
---	---	---	---	---	---	---------------------------------	--

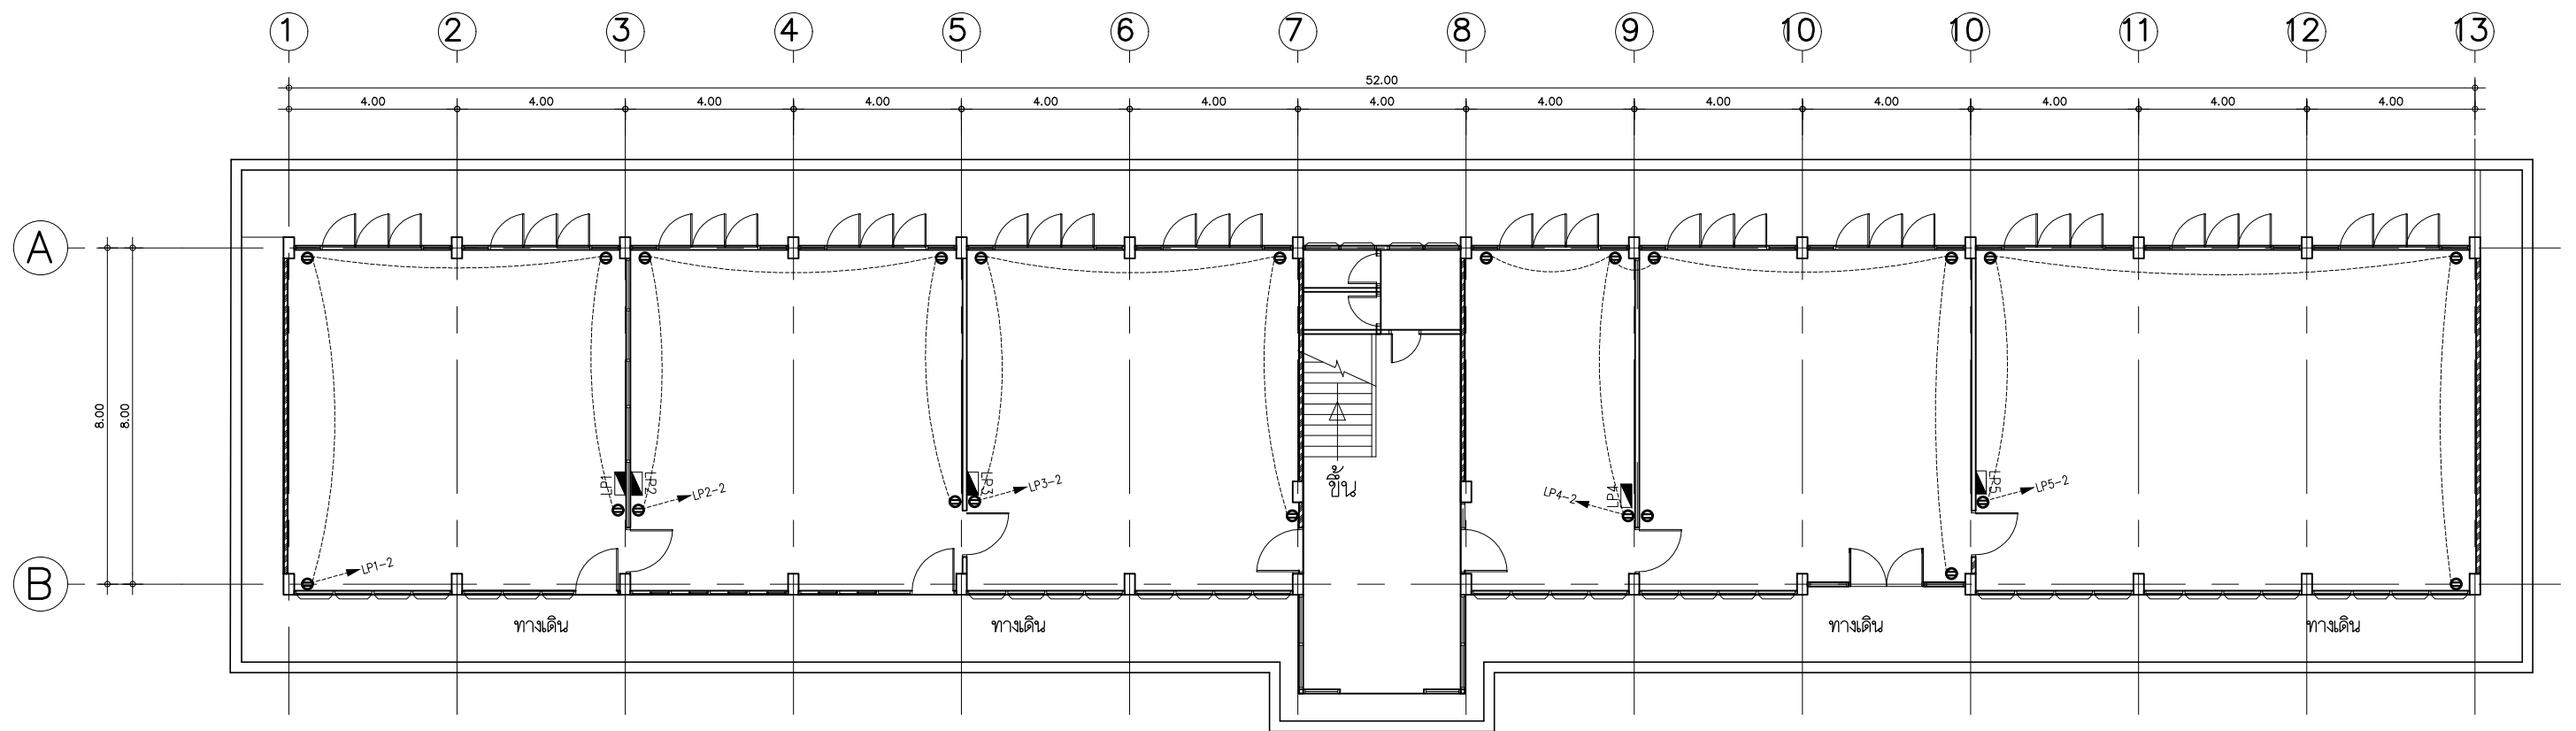

แปลนไฟฟ้าชั้น 1 (ปรับปรุง)
มาตราส่วน 1 : 100

	โครงการก่อสร้าง ปรับปรุง ซ่อมแซมอาคารเรียน และอาคารโรงฝึกงาน	เจ้าของ วิทยาลัยเทคนิคตรัง จังหวัดตรัง เห็นชอบ นายวันอู๋ น้อย รองผู้อำนวยการวิทยาลัยเทคนิคตรัง	สถานที่ก่อสร้าง วิทยาลัยเทคนิคตรัง สถาบันการอาชีวศึกษาภาคใต้ 2 ต.บ้านควน อ.นาโยง จังหวัดตรัง อนุมัติ นายภานุสิทธิ์ คำศรี ผอ.วิทยาลัยเทคนิคตรัง	วิศวกรโยธา นายวันโชติ บุญย่อง ล.ย. 9678 สถาปนิก	เขียนแบบ นายภานุสิทธิ์ พรหมศักดิ์ นายธนากร พลวัฒน์ แบบแสดง แปลนไฟฟ้าชั้นที่ 1	แบบเลขที่ วันที่ 1 พ.ย. 2567	แผ่นที่ 13 จำนวน 39
---	---	--	---	---	---	---	--

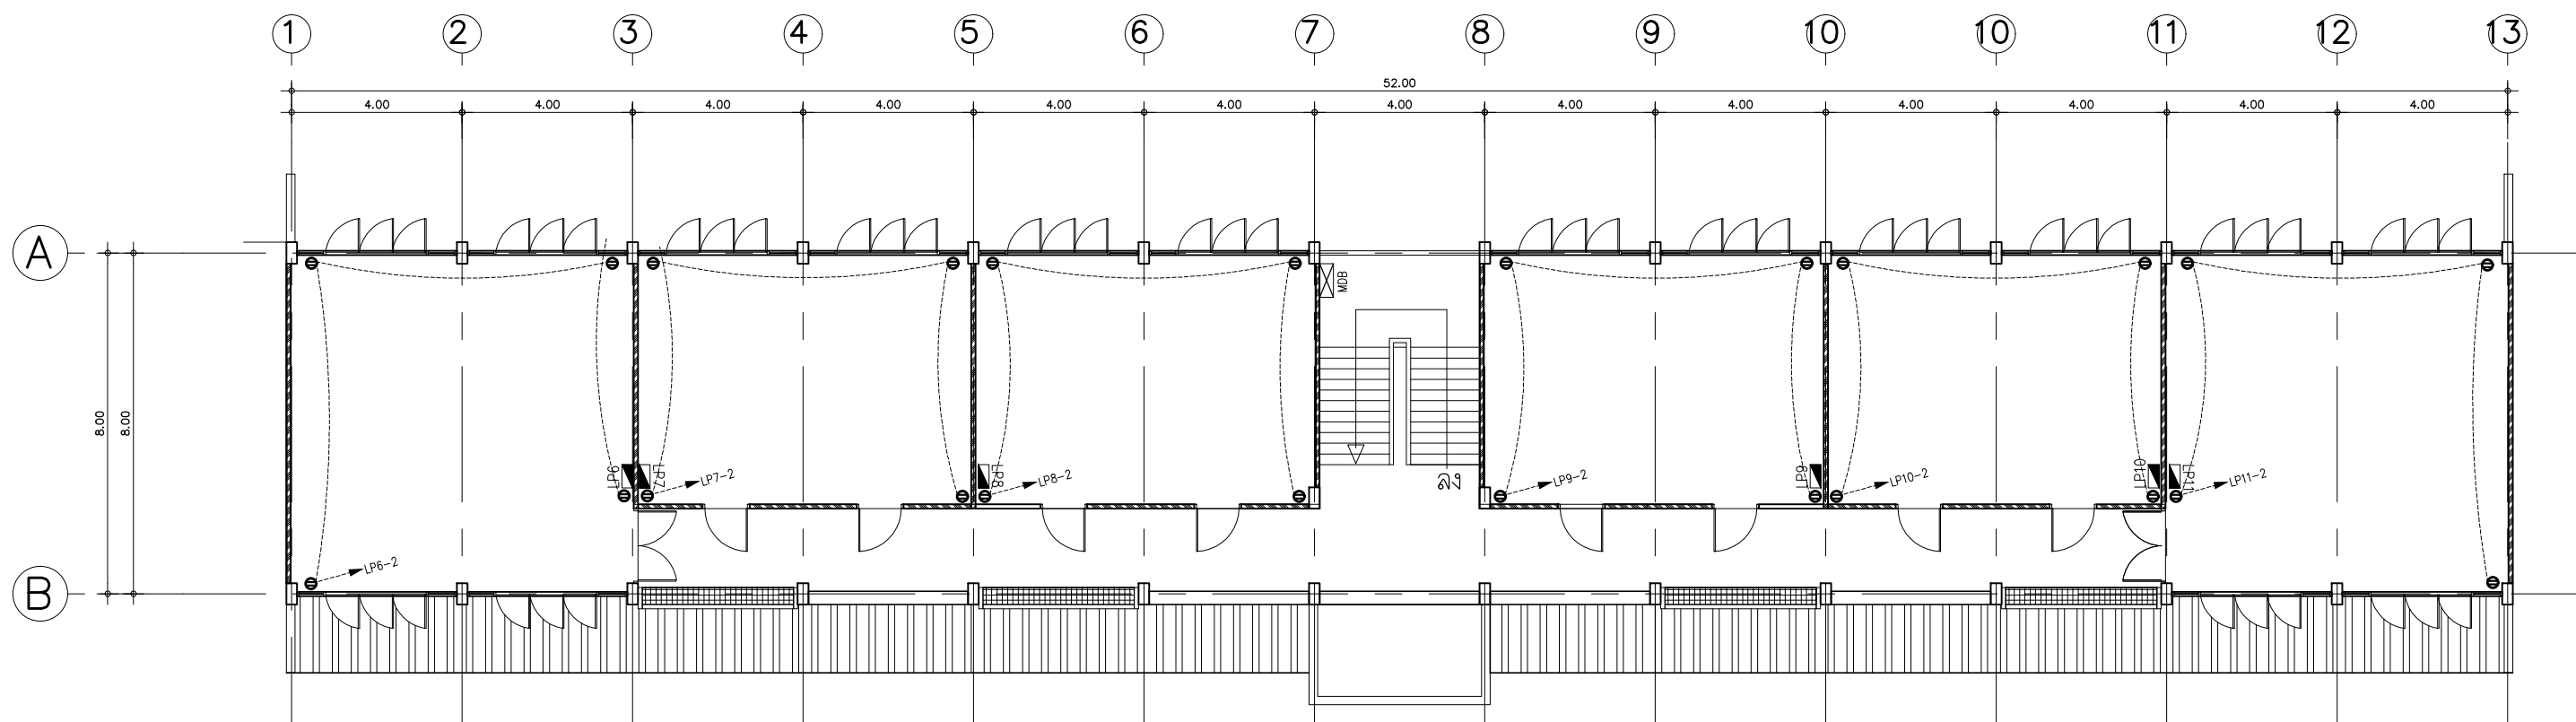


แปลนไฟฟ้าชั้น 2 (ปรับปรุง)
มาตราส่วน 1 : 100

	โครงการก่อสร้าง ปรับปรุง ซ่อมแซมอาคารเรียน และอาคารโรงฝึกงาน	เจ้าของ วิทยาลัยเทคนิคตรัง จังหวัดตรัง เห็นชอบ นายณัฏฐ์ น้อย ผู้อำนวยการวิทยาลัยเทคนิคตรัง	สถานที่ก่อสร้าง วิทยาลัยเทคนิคตรัง สถาบันการอาชีวศึกษาภาคใต้ 2 ตำบลควน ย่านเมือง จังหวัดตรัง อนุมัติ นายอภิสิทธิ์ คำศรี ผอ.วิทยาลัยเทคนิคตรัง	วิศวกรโยธา นายวันโชติ บุญย่อง ล.ย. 9678 สถาปนิก	เขียนแบบ นายทศปฐณี พรวรศักดิ์ นายธนากร พลวัฒน์ แบบแสดง แปลนไฟฟ้าชั้นที่ 2	แบบเลขที่ วันที่ 1 พ.ย. 2567	แผ่นที่ 14 จำนวน 39
---	--	--	---	---	---	--	---

ปรับปรุง ซ่อมแซมอาคารเรียน และอาคารโรงฝึกงาน

(อาคารเรียน 1)

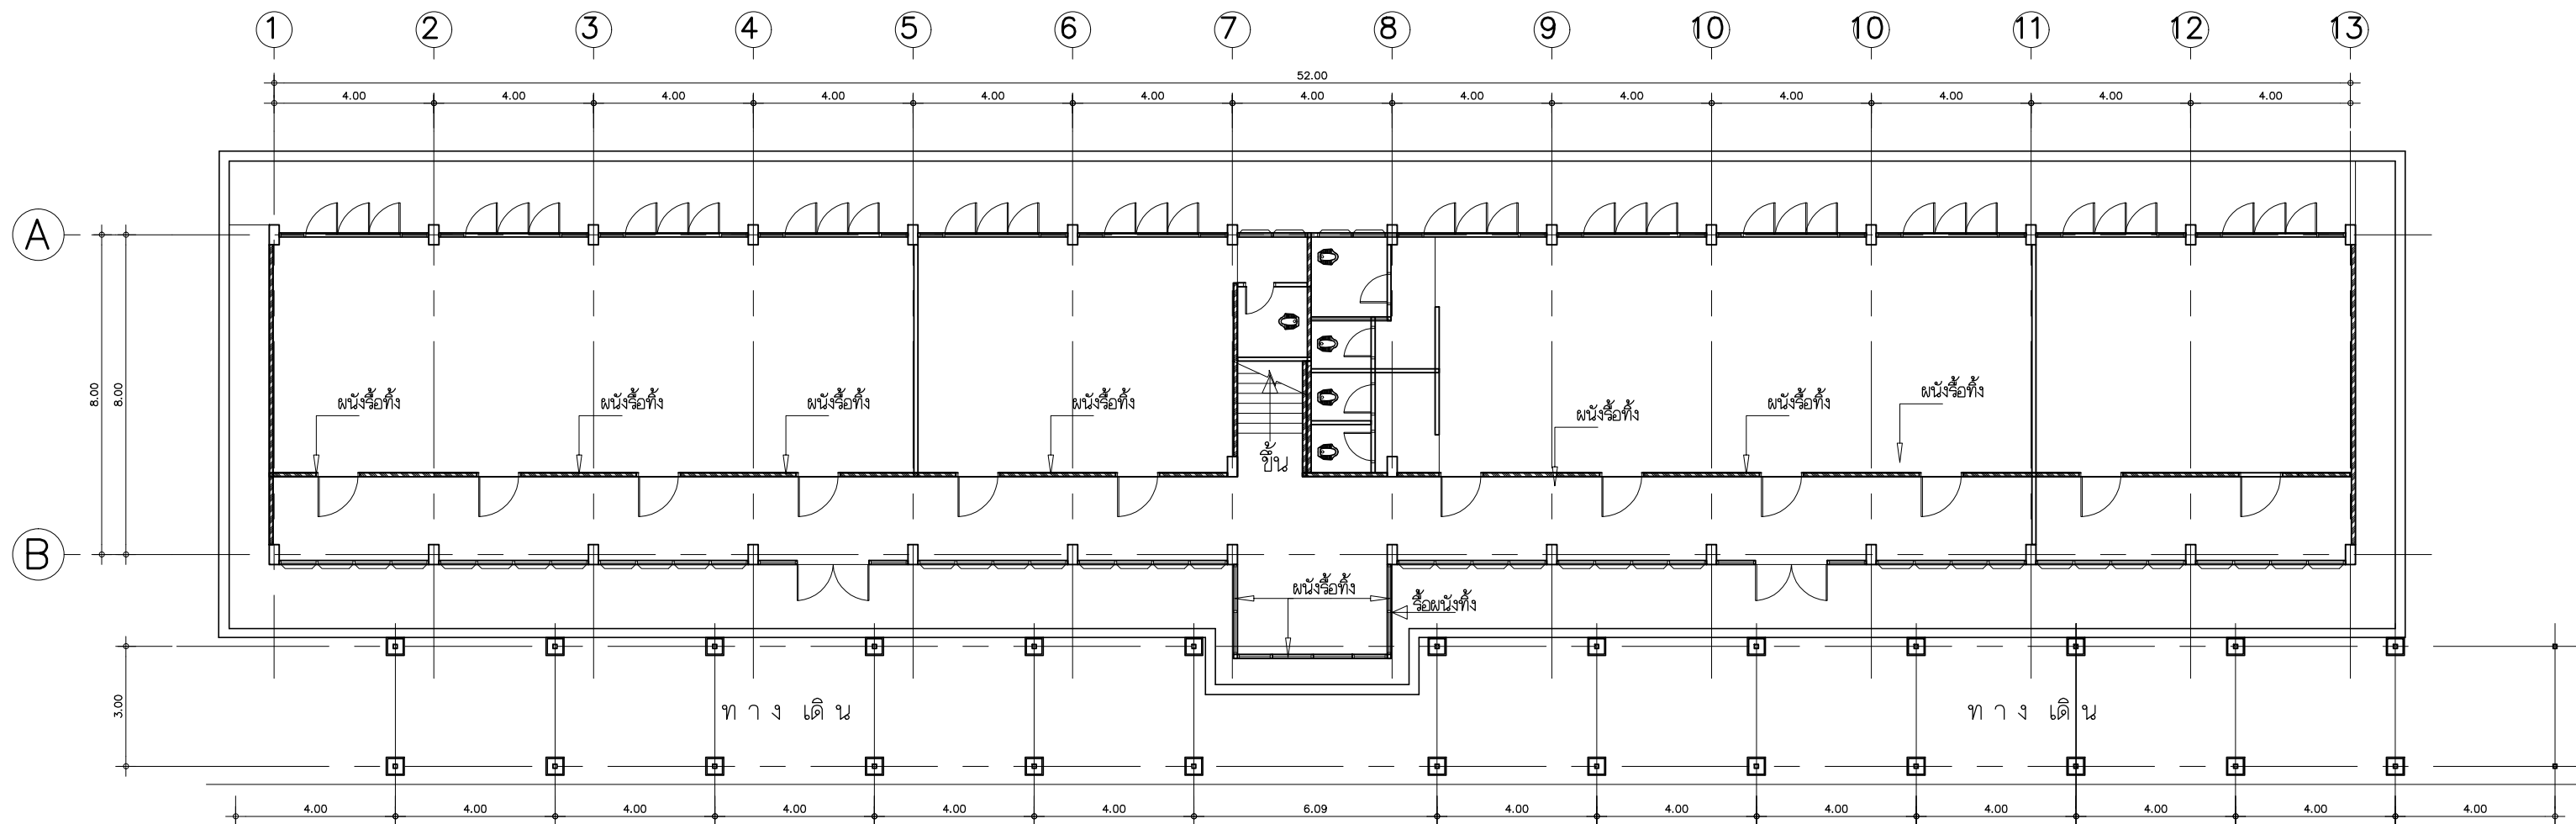


แปลนพื้นชั้น 1 (ของเดิม)

มาตราส่วน

1 : 100

	โครงการก่อสร้าง ปรับปรุง ซ่อมแซมอาคารเรียน และอาคารโรงฝึกงาน	เจ้าของ วิทยาลัยเทคนิคตรัง จังหวัดตรัง เห็นชอบ นายพันอวุฒิ น้อย ผู้อำนวยการวิทยาลัยเทคนิคตรัง	สถานที่ก่อสร้าง วิทยาลัยเทคนิคตรัง สถาบันการอาชีวศึกษาภาคใต้ 2 ตำบลควน ย่านเมือง จังหวัดตรัง อนุมัติ นายภัสติณัฐ คำศรี ผอ.วิทยาลัยเทคนิคตรัง	วิศวกรโยธา นายวันโชติ บุญย่อง ล.ย. 9678 สถาปนิก	เขียนแบบ นายภฤตวุฒิ พรสวรรค์ นายธณกร พลวัฒน์ แบบแสดง แปลนพื้นชั้นที่ 1 อาคารเรียน 1 (ของเดิม)	แบบเลขที่ วันที่ 1 พ.ย. 2567	แผ่นที่ 15 จำนวน 39
---	---	--	--	--	--	---	---

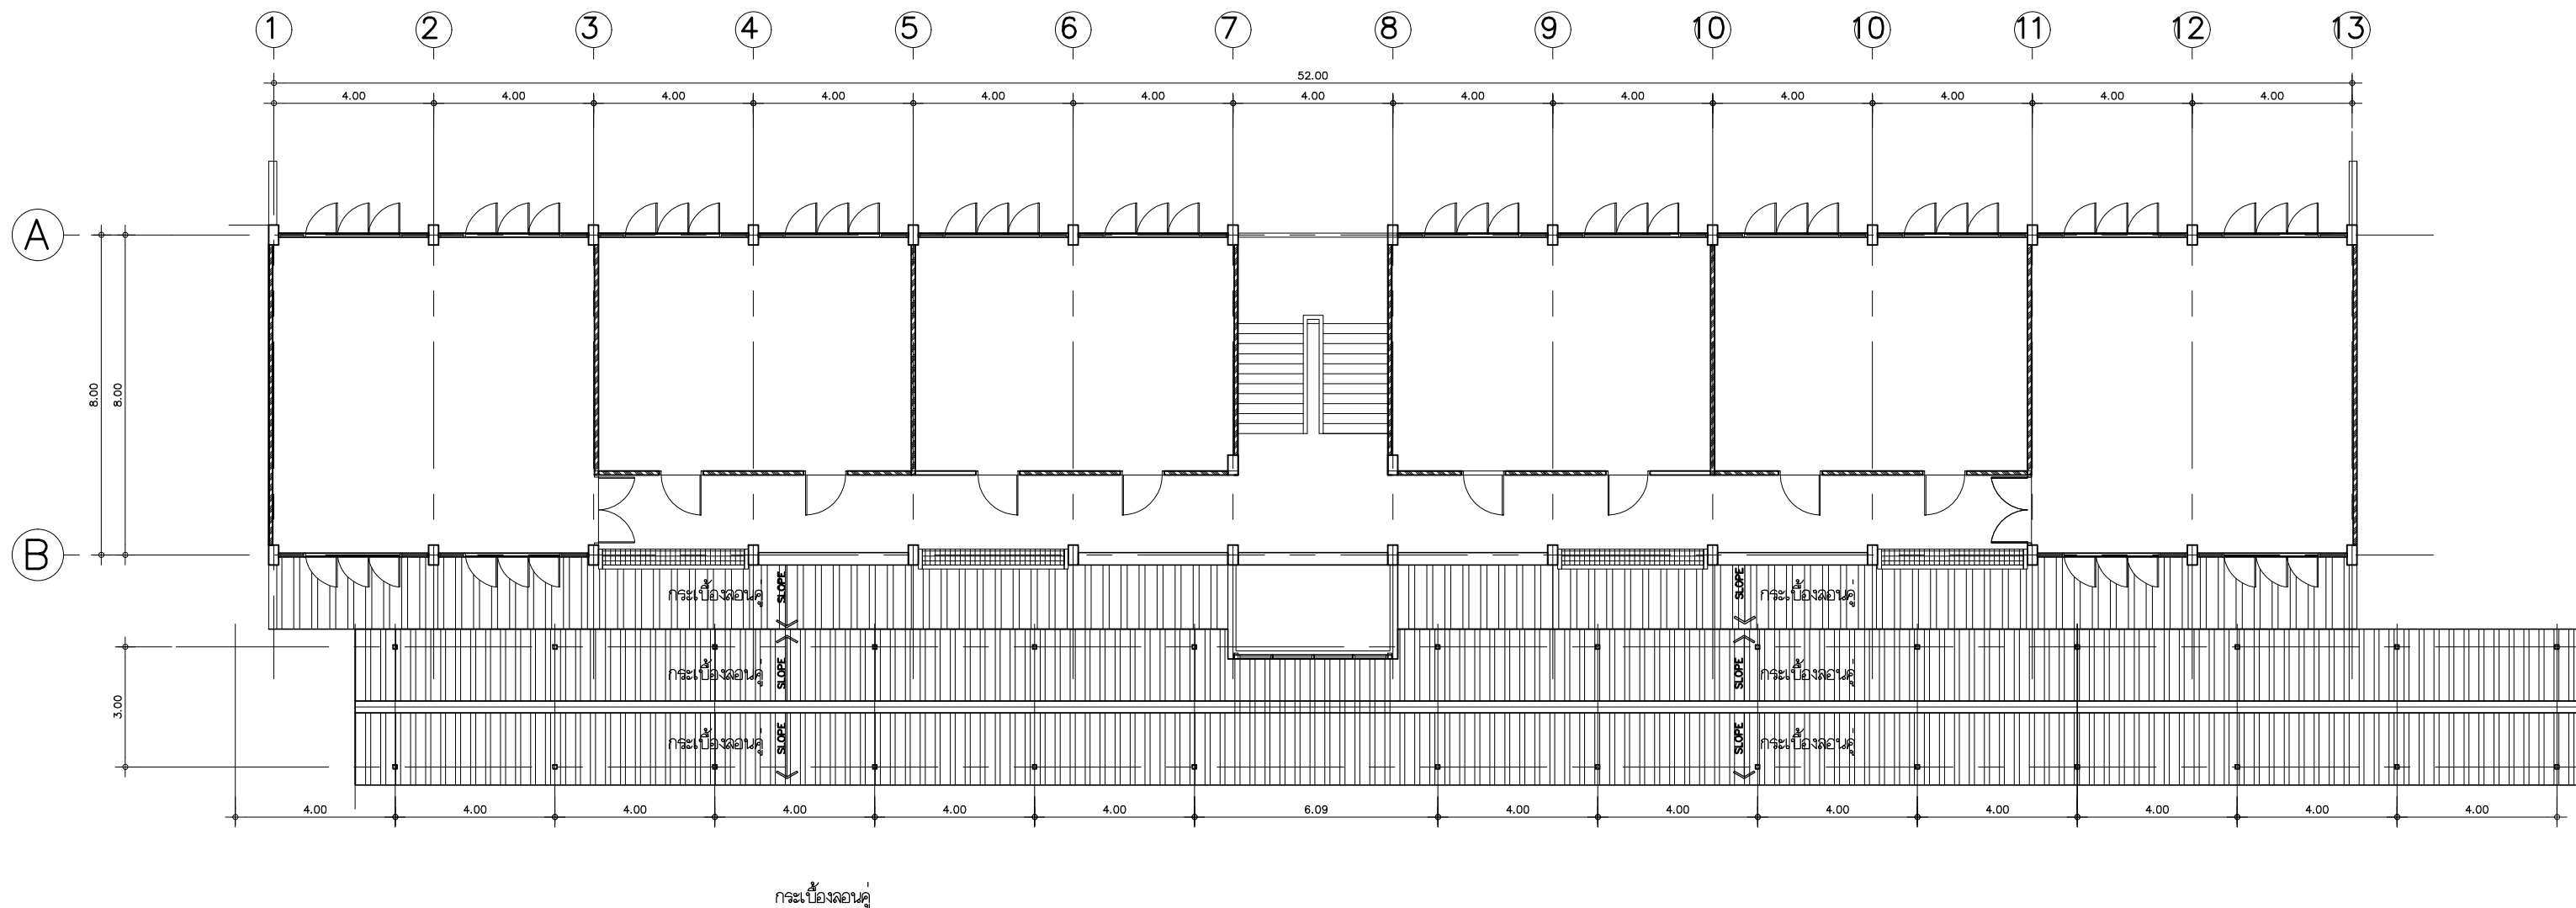


แปลนพื้นที่ 2 (ของเดิม)

มาตราส่วน

1 : 100



	โครงการก่อสร้าง ปรับปรุง ซ่อมแซมอาคารเรียน และอาคารโรงฝึกงาน	เจ้าของ วิทยาลัยเทคนิคจังหวัดเชียงใหม่ เห็นชอบ นายณัฏฐ์ น้อย ผู้อำนวยการวิทยาลัยเทคนิคจังหวัดเชียงใหม่	สถานที่ก่อสร้าง วิทยาลัยเทคนิคจังหวัดเชียงใหม่ ลานบ้านการอาชีวศึกษามหาวิทยาลัย 2 ตำบลบ้านควน อำเภอเมือง จังหวัดเชียงใหม่ อนุมัติ นายอภิสิทธิ์ คำศรี ผอ.วิทยาลัยเทคนิคจังหวัดเชียงใหม่	วิศวกรโยธา นายวันชัย บุญยงค์ ส.ย. 9678 สถาปนิก	เขียนแบบ นายทศพล ทรัพย์ศิริ นายธนากร พลวัฒน์ แบบแสดง แปลนพื้นที่ 2 อาคารเรียน 1 (ของเดิม)	แบบเลขที่ วันที่ 1 พ.ย. 2567	แผ่นที่ 16 จำนวน 39
---	---	---	---	---	--	---	---

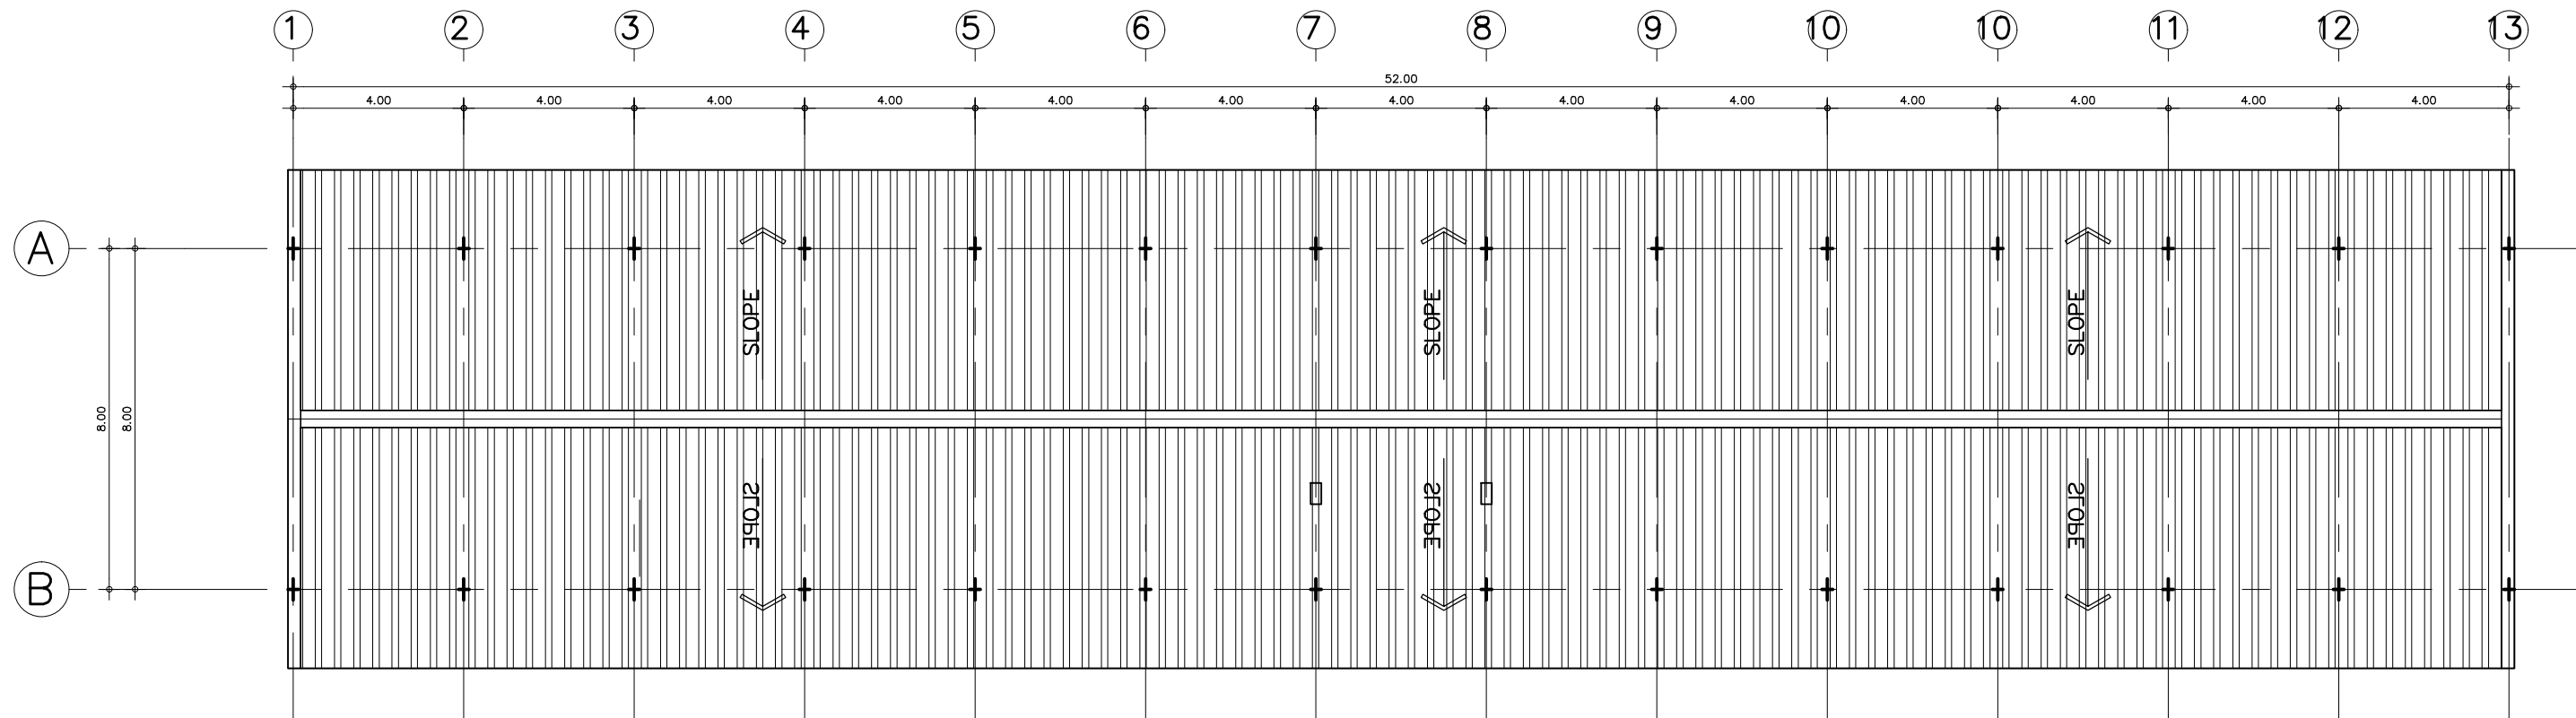

แปลนหลังคา (ของเดิม)

มาตราส่วน

1 : 100

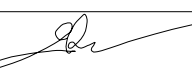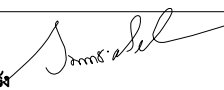	โครงการก่อสร้าง ปรับปรุง ซ่อมแซมอาคารเรียน และอาคารโรงฝึกงาน	เจ้าของ วิทยาลัยเทคนิคตรัง จังหวัดตรัง	สถานที่ก่อสร้าง วิทยาลัยเทคนิคตรัง สถาบันการอาชีวศึกษาภาคใต้ 2 ตำบลควน อำเภอเมือง จังหวัดตรัง	วิศวกรโยธา นายวันโชติ บุญย่อง ล.ย. 9678 	เขียนแบบ นายฤทธิภูมิ พรหมศักดิ์  นายธนากร พลวัฒน์ 	แบบเลขที่	แผ่นที่ 17
		เห็นชอบ นายวันธวัช น้อย  ผู้อำนวยการวิทยาลัยเทคนิคตรัง	อนุมัติ นายภัสติณัฐ คำศรี  ผอ.วิทยาลัยเทคนิคตรัง	สถาปนิก	แบบแสดง แปลนหลังคาอาคารเรียน 1 (ของเดิม)	วันที่ 1 พ.ย. 2567	จำนวน 39






รูปด้านอาคารเรียน 1
มาตราส่วน no scale


	โครงการก่อสร้าง ปรับปรุง ซ่อมแซมอาคารเรียน และอาคารโรงฝึกงาน	เจ้าของ วิทยาลัยเทคนิคตรัง จังหวัดตรัง	สถานที่ก่อสร้าง วิทยาลัยเทคนิคตรัง สถาบันการอาชีวศึกษาภาคใต้ 2 ตำบลบ้านควน อำเภอเมือง จังหวัดตรัง	วิศวกรโยธา นายวันโชติ บุญย่อง ล.ย. 9678 	เขียนแบบ นายทฤตภูมิ พรวรรณศิริ  นายธนากร พลวัฒน์ 	แบบเลขที่	แผ่นที่ 18
		เห็นชอบ นายณัฏฐ์ น้อย  รองผู้อำนวยการวิทยาลัยเทคนิคตรัง	อนุมัติ นายภัสติญ์ คำศรี  ผอ.วิทยาลัยเทคนิคตรัง	สถาปนิก	แบบแสดง แสดงรูปด้านอาคารเรียน 1	วันที่ 1 พ.ย. 2567	จำนวน 39



รูปด้านทางเดินอาคาร 1

มาตราส่วน no scale

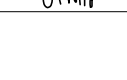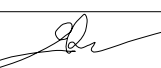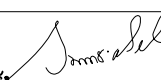	โครงการก่อสร้าง ปรับปรุง ซ่อมแซมอาคารเรียน และอาคารโรงฝึกงาน	เจ้าของ วิทยาลัยเทคนิคตรัง จังหวัดตรัง	สถานที่ก่อสร้าง วิทยาลัยเทคนิคตรัง สถาบันการอาชีวศึกษาภาคใต้ 2 ตำบลควน อำเภอเมือง จังหวัดตรัง	วิศวกรโยธา นายวันโชติ บุญย่อง ล.ย. 9678 	เขียนแบบ นายทฤภูมิ พรวรศักดิ์  นายธณกร พลวัฒน์ 	แบบเลขที่	แผ่นที่ 19
		เห็นชอบ นายณัฏฐ์ น้อย  รองผู้อำนวยการวิทยาลัยเทคนิคตรัง	อนุมัติ นายภัสติษฐ์ คำศรี  ผอ.วิทยาลัยเทคนิคตรัง	สถาปนิก	แบบแสดง แสดงรูปด้านอาคารเรียน 1	วันที่ 1 พ.ย. 2567	จำนวน 39

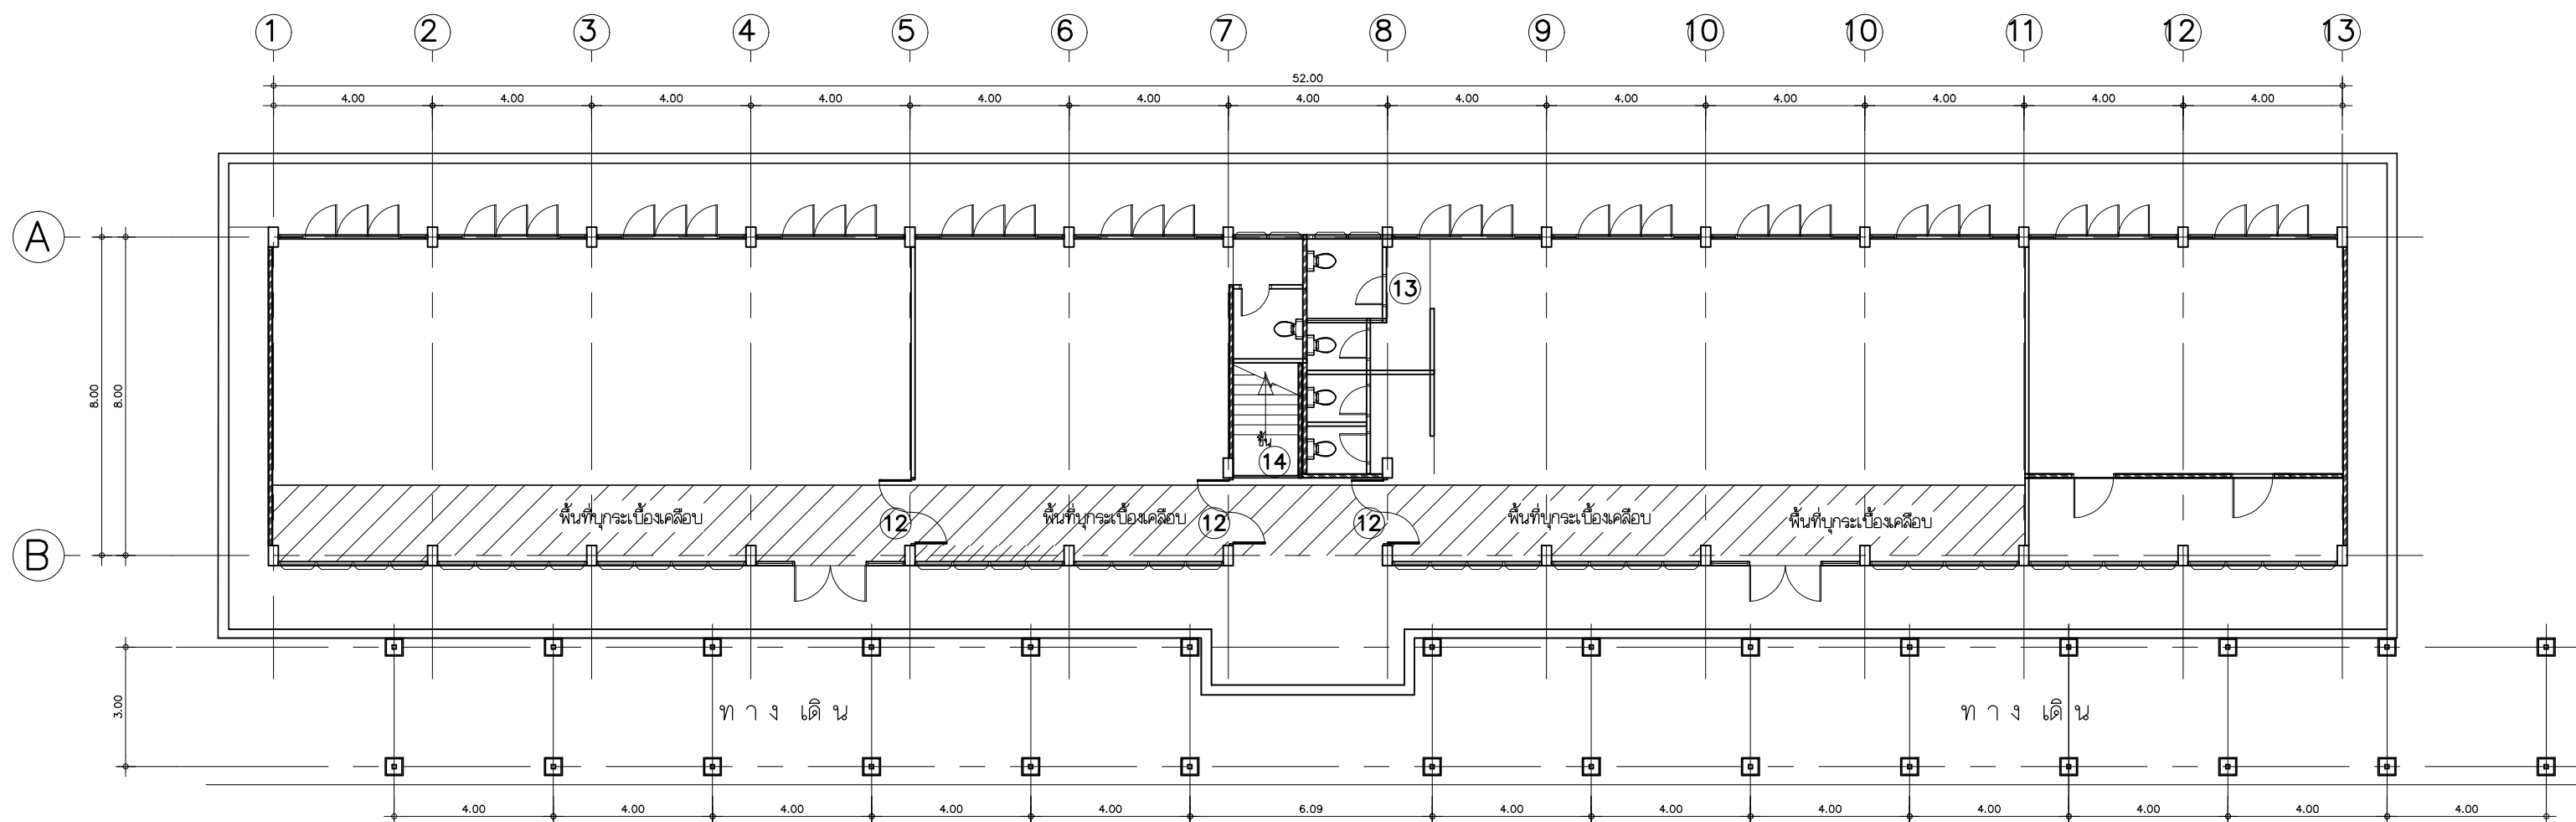


แปลนพื้นที่ 1 (ปรับปรุง)

มาตราส่วน


1 : 100

	โครงการก่อสร้าง ปรับปรุง ซ่อมแซมอาคารเรียน และอาคารโรงฝึกงาน	เจ้าของ วิทยาลัยเทคนิคจังหวัดร้อยเอ็ด เห็นชอบ นายณัฏฐ์ น้อย รองผู้อำนวยการวิทยาลัยเทคนิคจังหวัดร้อยเอ็ด	สถานที่ก่อสร้าง วิทยาลัยเทคนิคจังหวัดร้อยเอ็ด สถาบันการอาชีวศึกษาภาคใต้ 2 ตำบลบ้านควน อำเภอเมือง จังหวัดร้อยเอ็ด อนุมัติ นายภานุสิทธิ์ คำศรี ผอ.วิทยาลัยเทคนิคจังหวัดร้อยเอ็ด	วิศวกรโยธา นายวันโชติ บุญย่อง ล.ย. 9678 สถาปนิก	เขียนแบบ นายฤทธิภูมิ พรหมศักดิ์ นายธนากร พลวัฒน์ แบบแสดง แปลนพื้นที่ 1 อาคารเรียน 1 (ปรับปรุง)	แบบเลขที่ วันที่ 1 พ.ย. 2567	แผ่นที่ 20 จำนวน 39
---	---	--	---	--	---	---	---

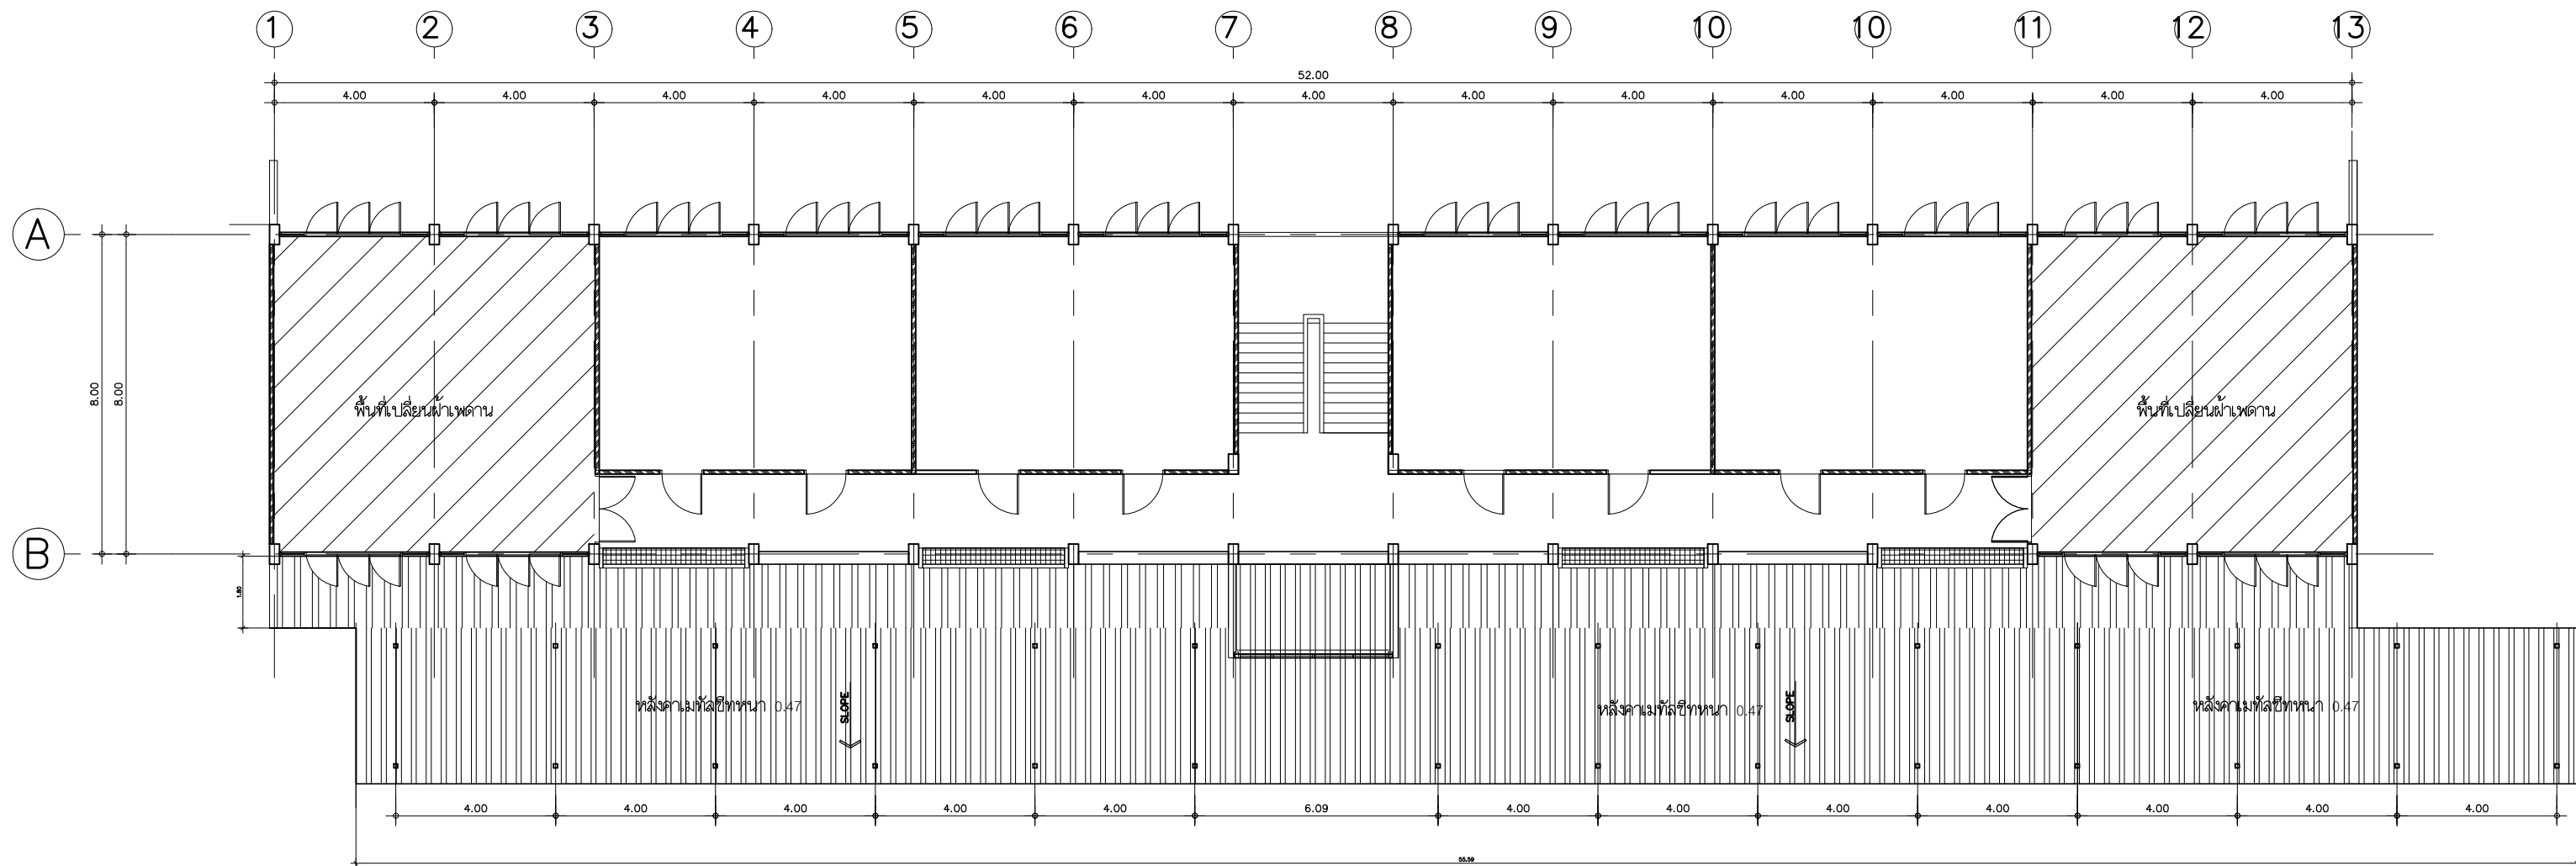

แปลนพื้นที่ 2 (ปรับปรุง)
มาตราส่วน 1 : 100

	โครงการก่อสร้าง ปรับปรุง ซ่อมแซมอาคารเรียน และอาคารโรงฝึกงาน	เจ้าของ วิทยาลัยเทคนิคจังหวัดร้อยเอ็ด เห็นชอบ นายวันชัย น้อย ผู้อำนวยการวิทยาลัยเทคนิคจังหวัดร้อยเอ็ด	สถานที่ก่อสร้าง วิทยาลัยเทคนิคจังหวัดร้อยเอ็ด สถาบันการอาชีวศึกษาภาคใต้ 2 ตำบลบ้านควน อำเภอเมือง จังหวัดร้อยเอ็ด อนุมัติ นายภานุสิทธิ์ คำศรี ผอ.วิทยาลัยเทคนิคจังหวัดร้อยเอ็ด	วิศวกรโยธา นายวันชัย บุญยงค์ ส.ย. 9678 สถาปนิก	เขียนแบบ นายภานุสิทธิ์ พรหมสิทธิ์ นายธนกร พลวัฒน์ แบบแสดง แปลนพื้นที่ 2 อาคารเรียน 2 (ปรับปรุง)	แบบเลขที่ วันที่ 1 พ.ย. 2567	แผ่นที่ 21 จำนวน 39
---	--	---	---	--	---	--	---

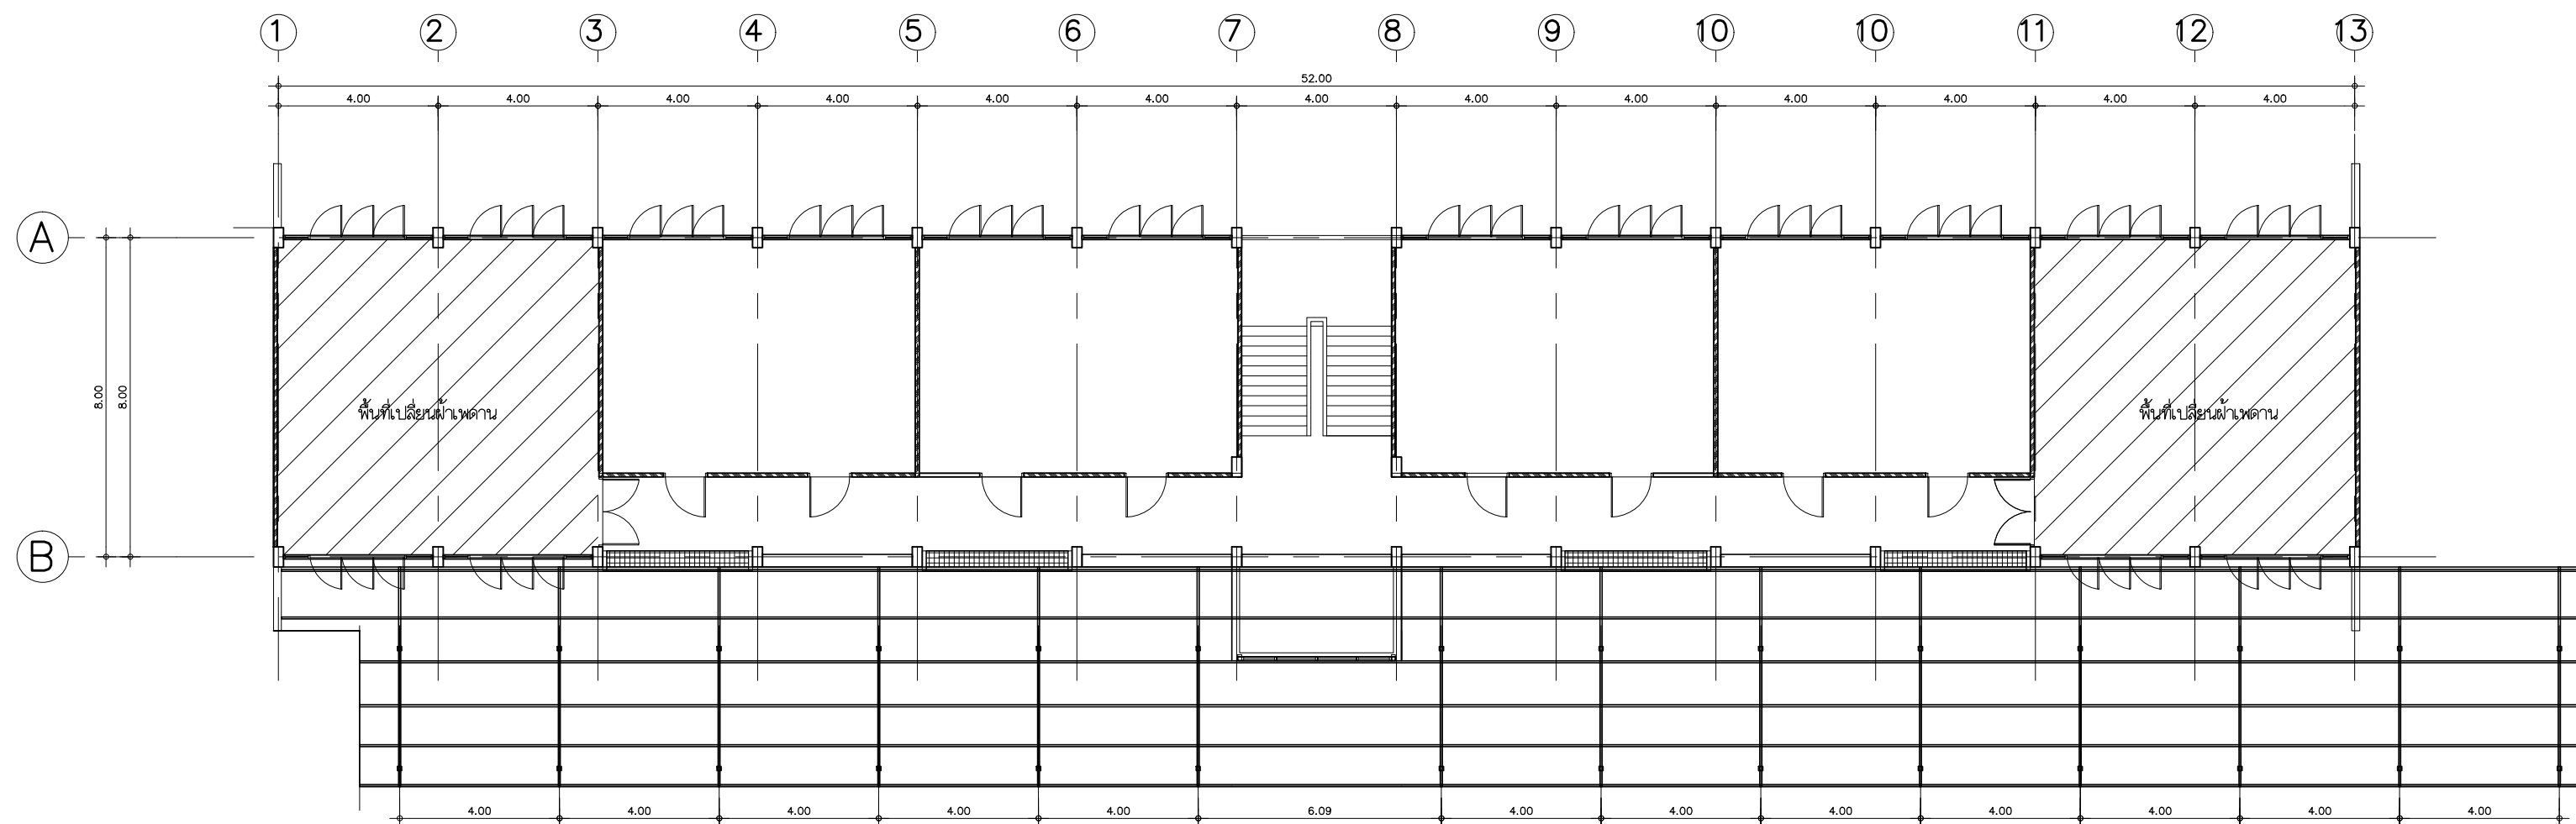

แปลนโครงหลังคา (ปรับปรุง)

มาตราส่วน


1 : 100

จันทันเหล็ก C - 100 x 50 x 20 x 3.2 mm. (ใช้เหล็กใหม่ทั้งหมด)

แปเหล็ก C - 75 x 45 x 15 x 2.3 mm. @1.00 m. (ใช้เหล็กเก่าทั้งหมด)


ดิ่งเหล็ก 2C - 100 x 50 x 20 x 3.2 mm. (ใช้เหล็กเก่าทั้งหมด)

	โครงการก่อสร้าง ปรับปรุง ซ่อมแซมอาคารเรียน และอาคารโรงฝึกงาน	เจ้าของ วิทยาลัยเทคนิคตรัง จังหวัดตรัง	สถานที่ก่อสร้าง วิทยาลัยเทคนิคตรัง สถาบันการอาชีวศึกษาภาคใต้ 2 ต.บ้านควน อ.นาโยงเมือง จ.ตรัง	วิศวกรโยธา นายวันโชติ บุญย่อง ส.ย. 9678	เขียนแบบ นายทฤฎิ พรวรศักดิ์ นายธนากร พลวัฒน์	แบบเลขที่	แผ่นที่ 22
		เห็นชอบ นายวันโชติ บุญย่อง รองผู้อำนวยการวิทยาลัยเทคนิคตรัง	อนุมัติ นายอภิสิทธิ์ คำศรี ผอ.วิทยาลัยเทคนิคตรัง	สถาปนิก	แบบแสดง แปลนโครงหลังคาทางเดินอาคารเรียน 1	วันที่ 1 พ.ย. 2567	จำนวน 39

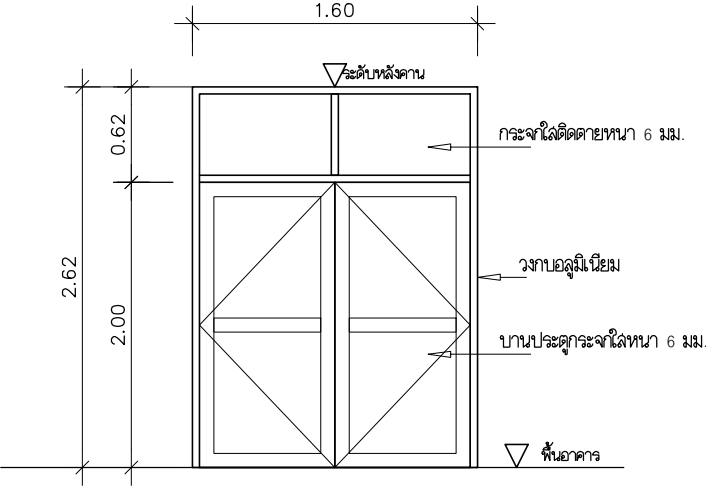


12

ประตูบานเปิดวิงคู่

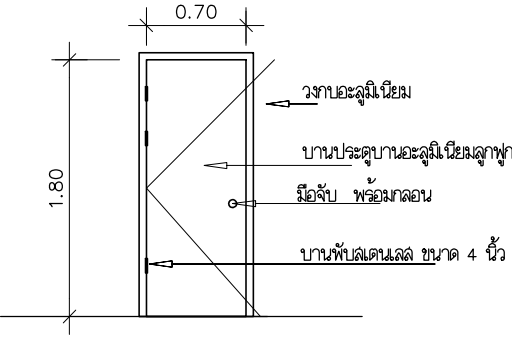

13

ประตูบานเปิดคู่

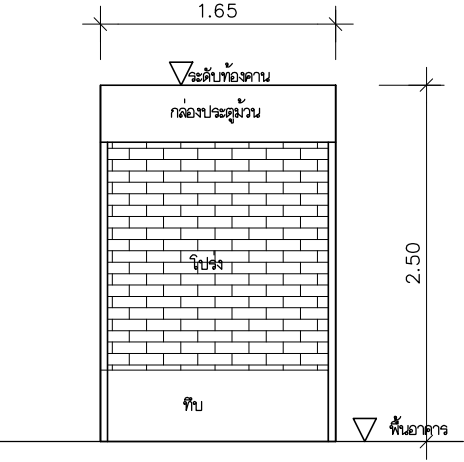

14

ประตูบานบานไม้เดนมาร์ก



โครงการก่อสร้าง

ปรับปรุง ซ่อมแซมอาคารเรียน
และอาคารโรงฝึกงาน

เจ้าของ
วิทยาลัยเทคนิคตรัง จังหวัดตรัง

เห็นชอบ
นายณัฏฐ์ น้อย
รองผู้อำนวยการวิทยาลัยเทคนิคตรัง

สถานที่ก่อสร้าง
วิทยาลัยเทคนิคตรัง สถาบันการอาชีวศึกษาภาคใต้ 2
ตำบลควน อำเภอเมือง จังหวัดตรัง

อนุมัติ
นายอภิสิทธิ์ คำศรี
ผอ.วิทยาลัยเทคนิคตรัง

วิศวกรโยธา
นายวันโชติ บุญย่อง ล.ย. 9678

สถาปนิก

เขียนแบบ
นายฤทธิภูมิ พรหมศักดิ์
นายธนากร พลวัฒน์

แบบแสดง
แบบขยายประตูหน้าต่าง อาคารเรียน 1

แบบเลขที่


วันที่
1 พ.ย. 2567

แผ่นที่

23


จำนวน

39

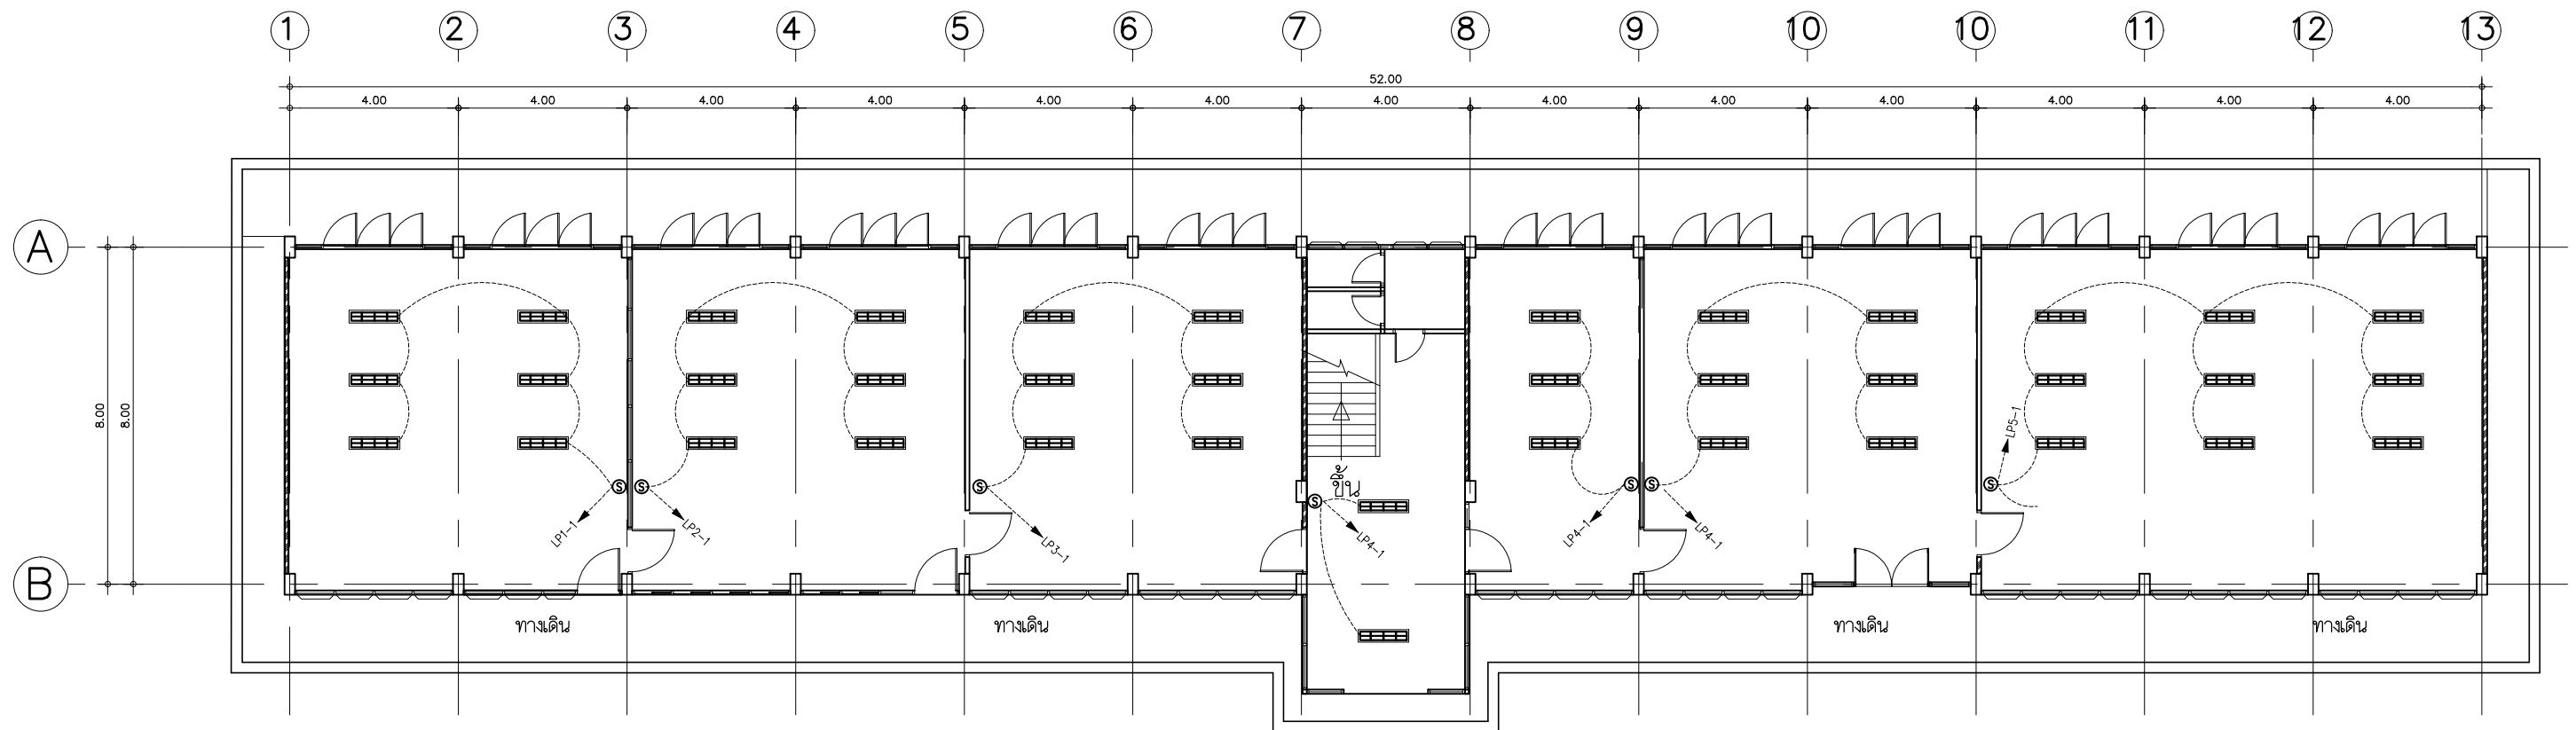


แปลนไฟฟ้าชั้น 1 (ปรับปรุง)
มาตราส่วน 1 : 100

	โครงการก่อสร้าง ปรับปรุง ซ่อมแซมอาคารเรียน และอาคารโรงฝึกงาน	เจ้าของ วิทยาลัยเทคนิคตรัง จังหวัดตรัง เห็นชอบ นายวันอู๋ น้อย รองผู้อำนวยการวิทยาลัยเทคนิคตรัง	สถานที่ก่อสร้าง วิทยาลัยเทคนิคตรัง สถาบันการอาชีวศึกษาภาคใต้ 2 ต.บ้านควน อ.นาโยง จังหวัดตรัง อนุมัติ นายภานุสิทธิ์ คำศรี ผอ.วิทยาลัยเทคนิคตรัง	วิศวกรโยธา นายวันโชติ บุญย่อง ล.ย. 9678 สถาปนิก	เขียนแบบ นายทศปวุฒิ พรวรรตกิจ นายธนากร พลวัฒน์ แบบแสดง แปลนไฟฟ้าชั้น 1 อาคารเรียน 1	แบบเลขที่ วันที่ 1 พ.ย. 2567	แผ่นที่ 24 จำนวน 39
---	---	--	---	---	---	--	--

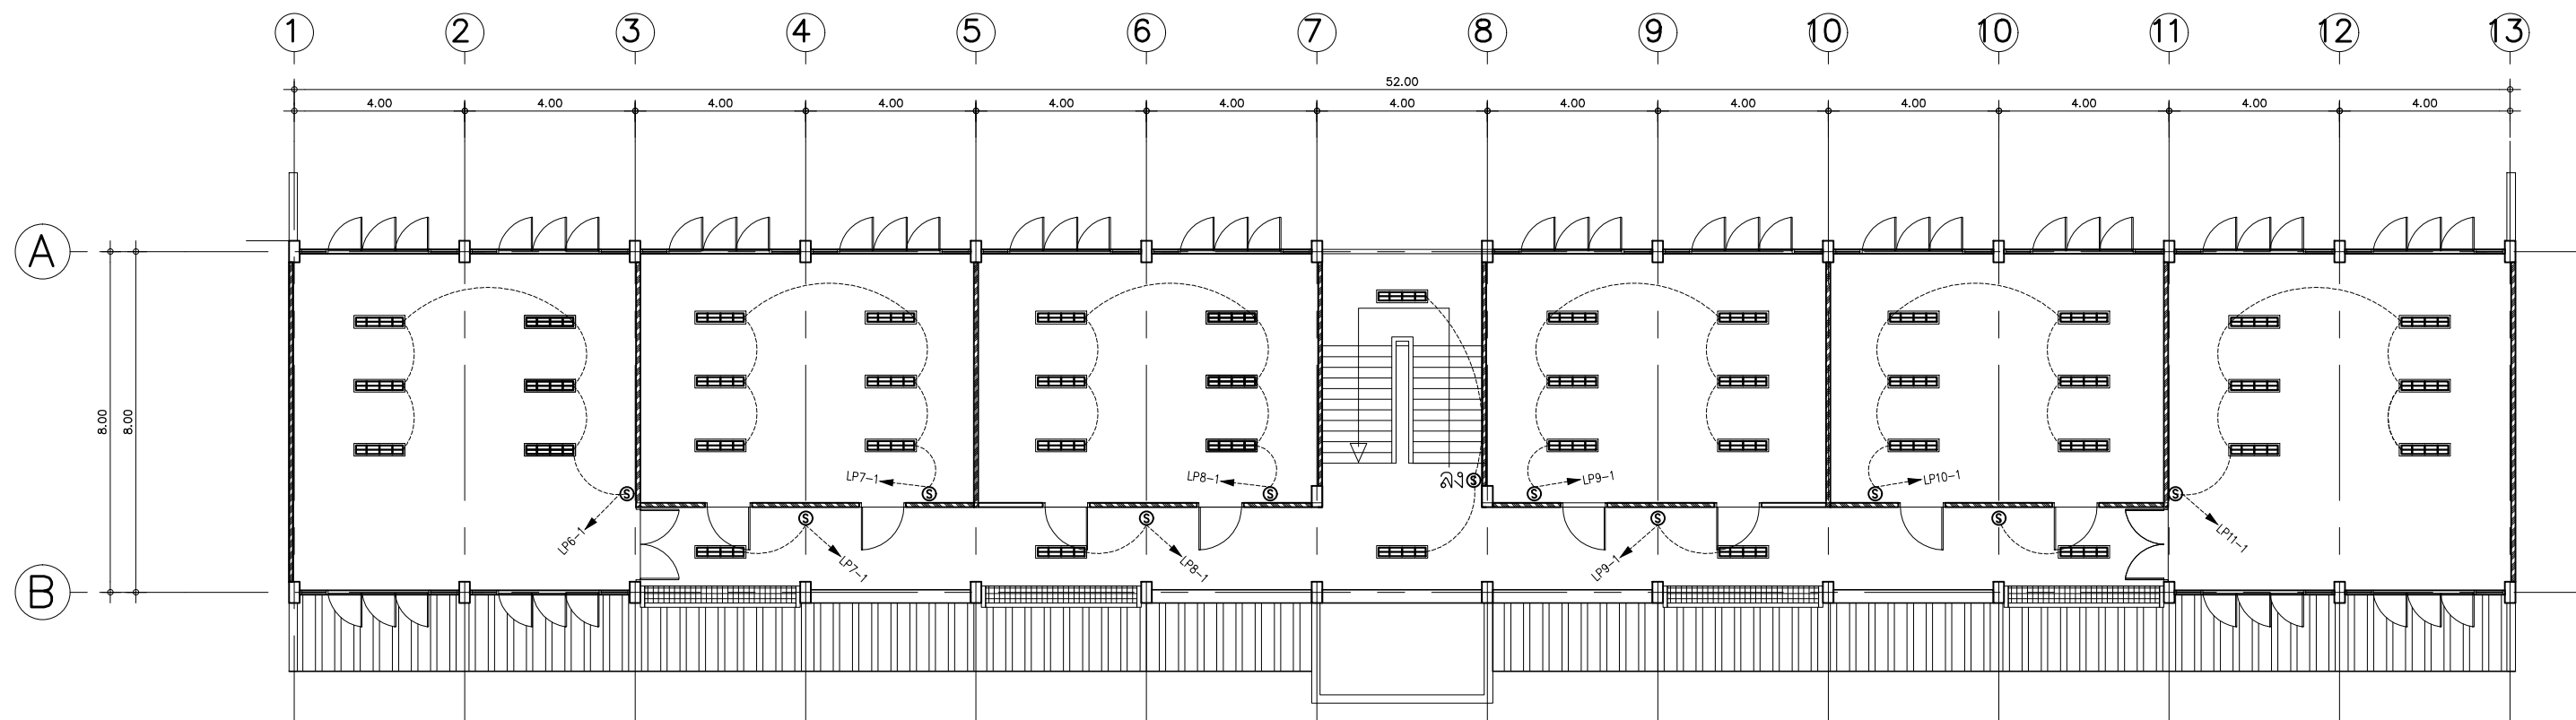


แปลนไฟฟ้าชั้น 2 (ปรับปรุง)
 มาตรฐาน 1 : 100

	โครงการก่อสร้าง ปรับปรุง ซ่อมแซมอาคารเรียน และอาคารโรงฝึกงาน	เจ้าของ วิทยาลัยเทคนิคจังหวัดจันทบุรี	สถานที่ก่อสร้าง วิทยาลัยเทคนิคจังหวัดจันทบุรี สถาบันการอาชีวศึกษาภาคใต้ 2 ต.บ้านควน อ.ท่าใหม่ จ.จันทบุรี	วิศวกรโยธา นายวันโชติ บุญย่อง ส.ย. 9678	เขียนแบบ นายฤทธิภูมิ พรหมศักดิ์ นายธนากร พลวัฒน์	แบบเลขที่	แผ่นที่ 25
		เห็นชอบ นายวันโชติ บุญย่อง รองผู้อำนวยการวิทยาลัยเทคนิคจังหวัดจันทบุรี	อนุมัติ นายอภิสิทธิ์ คำศรี ผอ.วิทยาลัยเทคนิคจังหวัดจันทบุรี	สถาปนิก	แบบแสดง แปลนไฟฟ้าชั้น 2 อาคารเรียน 1	วันที่ 1 พ.ย. 2567	จำนวน 39

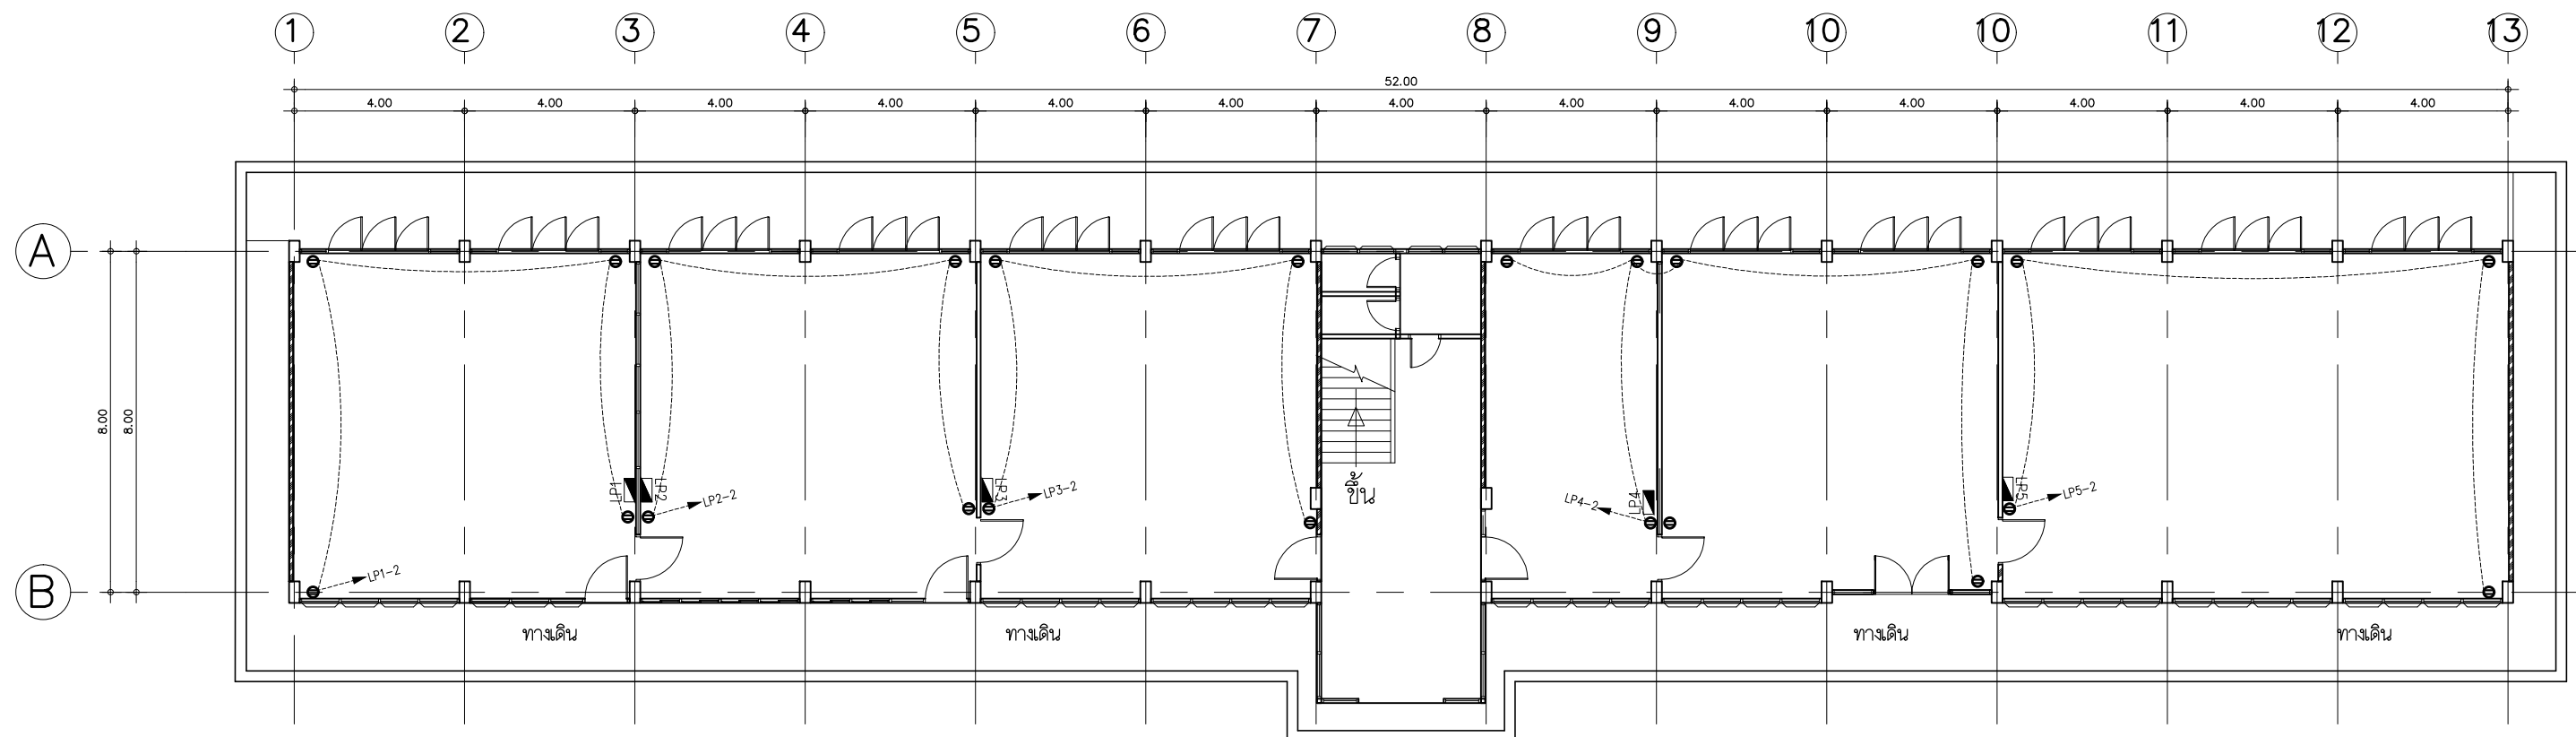

แปลงไฟฟ้าชั้น 1 (ปรับปรุง)
 มาตรฐาน
 1 : 100

	โครงการก่อสร้าง ปรับปรุง ซ่อมแซมอาคารเรียน และอาคารโรงฝึกงาน	เจ้าของ วิทยาลัยเทคนิคตรัง จังหวัดตรัง	สถานที่ก่อสร้าง วิทยาลัยเทคนิคตรัง สถาบันการอาชีวศึกษาภาคใต้ 2 ต.บ้านควน อ.นาโยงเมือง จ.ตรัง	วิศวกรโยธา นายวันโชติ บุญย่อง ล.ย. 9678	เขียนแบบ นายทฤภูมิ พรสวรรค์ นายธนากร พลวัฒน์	แบบเลขที่	แผ่นที่ 26
		เห็นชอบ นายณัฏฐ์ น้อย รองผู้อำนวยการวิทยาลัยเทคนิคตรัง	อนุมัติ นายภานุสิทธิ์ คำศรี ผอ.วิทยาลัยเทคนิคตรัง	สถาปนิก	แบบแสดง แปลงไฟฟ้าชั้น 1 อาคารเรียน 1	วันที่ 1 พ.ย. 2567	จำนวน 39

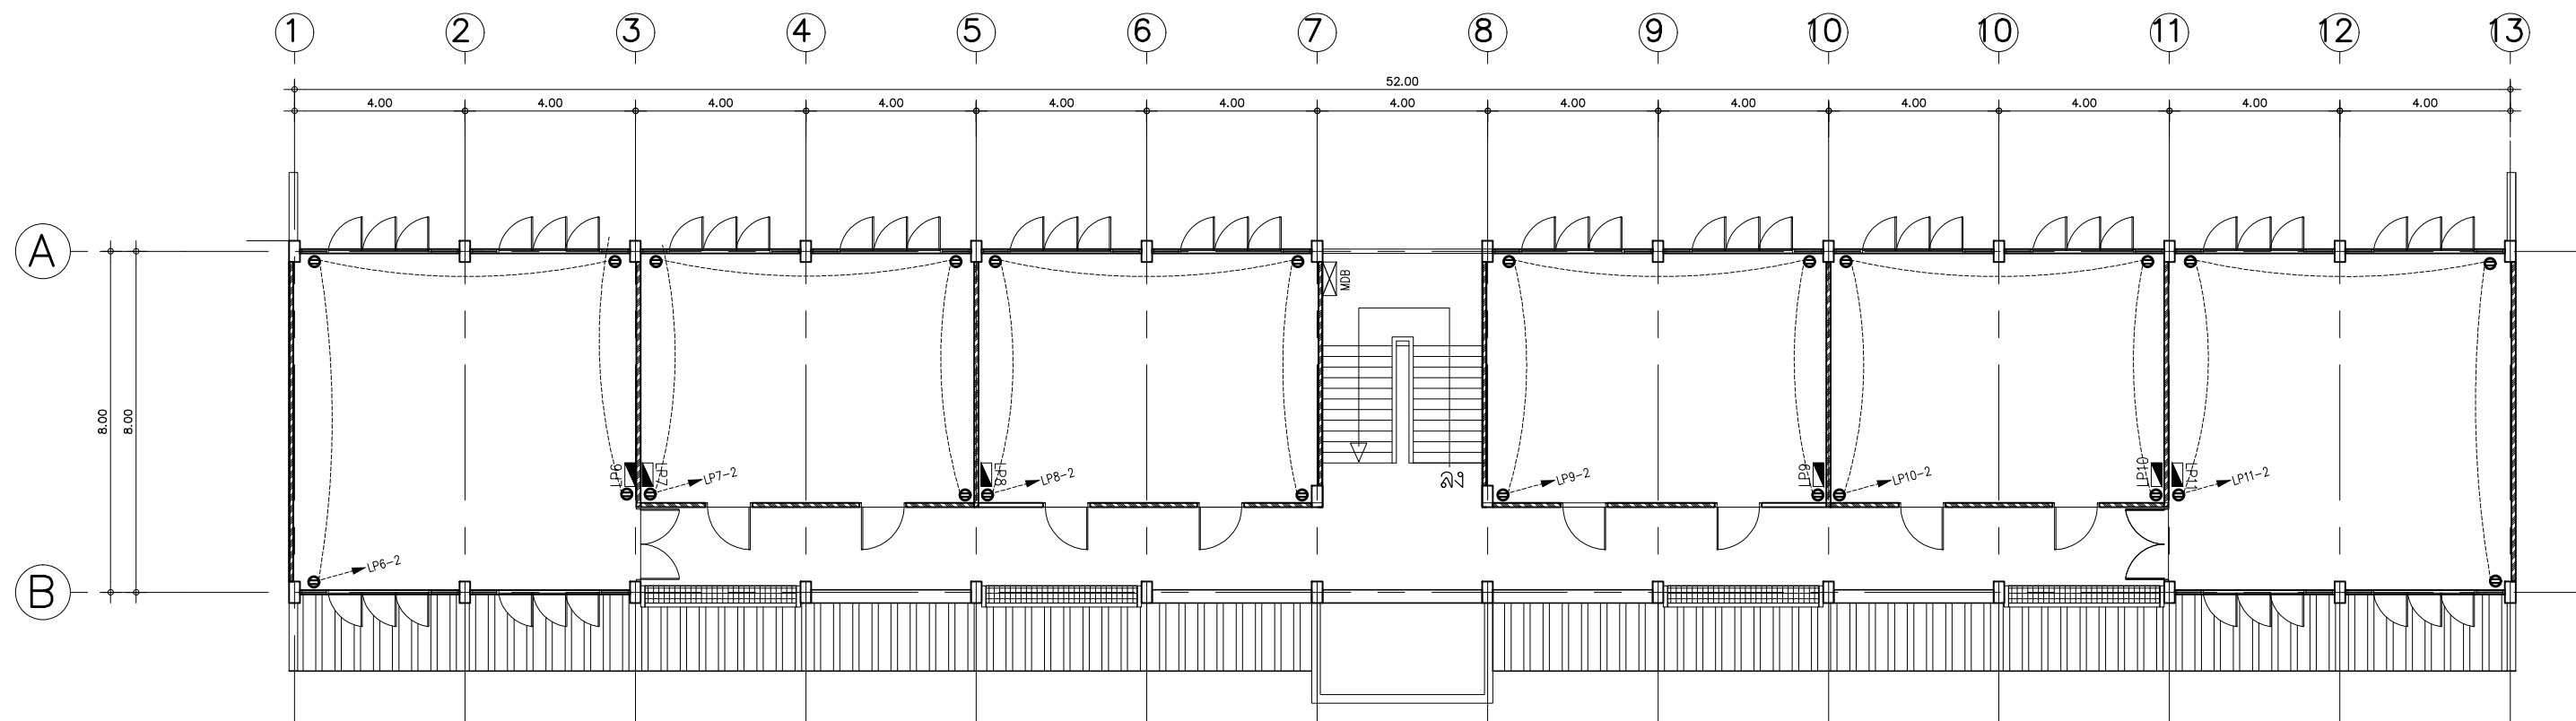

แผนไฟฟ้าชั้น 2 (ปรับปรุง)
 มาตรฐาน 1 : 100

	โครงการก่อสร้าง ปรับปรุง ซ่อมแซมอาคารเรียน และอาคารโรงฝึกงาน	เจ้าของ วิทยาลัยเทคนิคตรัง จังหวัดตรัง	สถานที่ก่อสร้าง วิทยาลัยเทคนิคตรัง สถาบันการอาชีวศึกษาภาคใต้ 2 ต.บ้านควน อ.นาโยงเมือง จ.ตรัง	วิศวกรโยธา นายวันโชติ บุญย่อง ล.ย. 9678	เขียนแบบ นายฤทธิภูมิ พรหมศักดิ์ นายธนากร พลวัฒน์	แบบเลขที่	แผ่นที่ 27
		เห็นชอบ นายวันโชติ บุญย่อง รองผู้อำนวยการวิทยาลัยเทคนิคตรัง	อนุมัติ นายภานุสิทธิ์ คำศรี ผอ.วิทยาลัยเทคนิคตรัง	สถาปนิก	แบบแสดง แผนไฟฟ้าชั้น 2 อาคารเรียน 1	วันที่ 1 พ.ย. 2567	จำนวน 39


ปรับปรุง ซ่อมแซมอาคารเรียน และอาคารโรงฝึกงาน


(อาคารเรียนแผนกวิชาช่างไฟฟ้า)



รูปด้านอาคารแผนกช่างไฟฟ้า


มาตราส่วน no scale

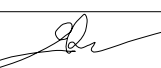	โครงการก่อสร้าง ปรับปรุง ซ่อมแซมอาคารเรียน และอาคารโรงฝึกงาน	เจ้าของ วิทยาลัยเทคนิคตรัง จังหวัดตรัง	สถานที่ก่อสร้าง วิทยาลัยเทคนิคตรัง สถาบันการอาชีวศึกษาภาคใต้ 2 ตำบลควน อำเภอเมือง จังหวัดตรัง	วิศวกรโยธา นายวันโชติ บุญย่อง ล.ย. 9678 	เขียนแบบ นายฤทธิภูมิ พรหมศักดิ์  นายธนากร พลวัฒน์ 	แบบเลขที่	แผ่นที่ 28
		เห็นชอบ นายณัฏฐ์ น้อย  รองผู้อำนวยการวิทยาลัยเทคนิคตรัง	อนุมัติ นายภัสกร คำศรี  ผอ.วิทยาลัยเทคนิคตรัง	สถาปนิก	แบบแสดง แสดงรูปด้านแผนกช่างช่างไฟฟ้า	วันที่ 1 พ.ย. 2567	จำนวน 39

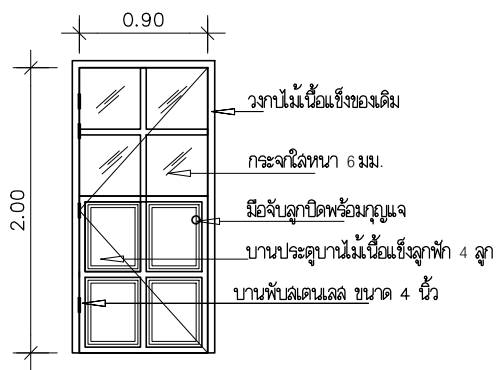


1

ประตูบานไม้เนื้อแข็ง

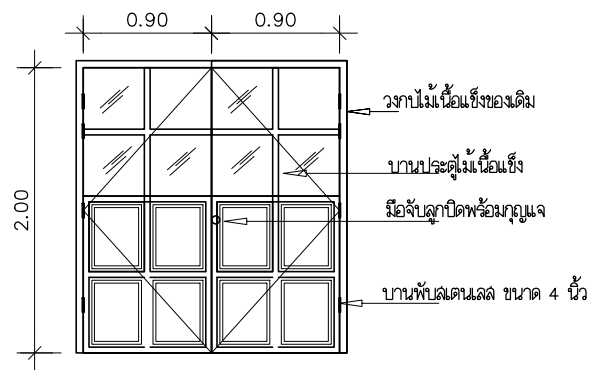


2

ประตูบานไม้เนื้อแข็ง

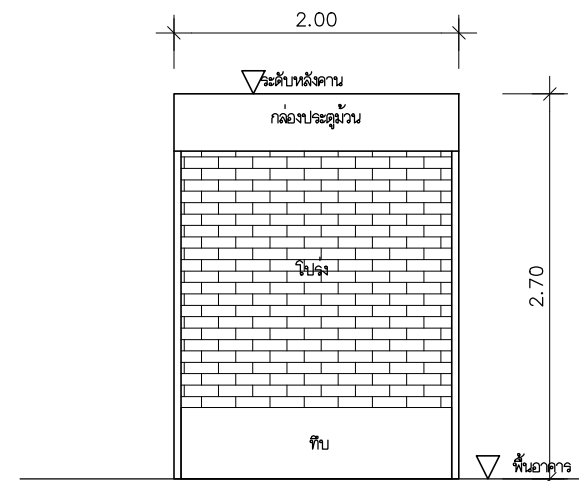



3

ประตูบานไม้เนื้อแข็ง

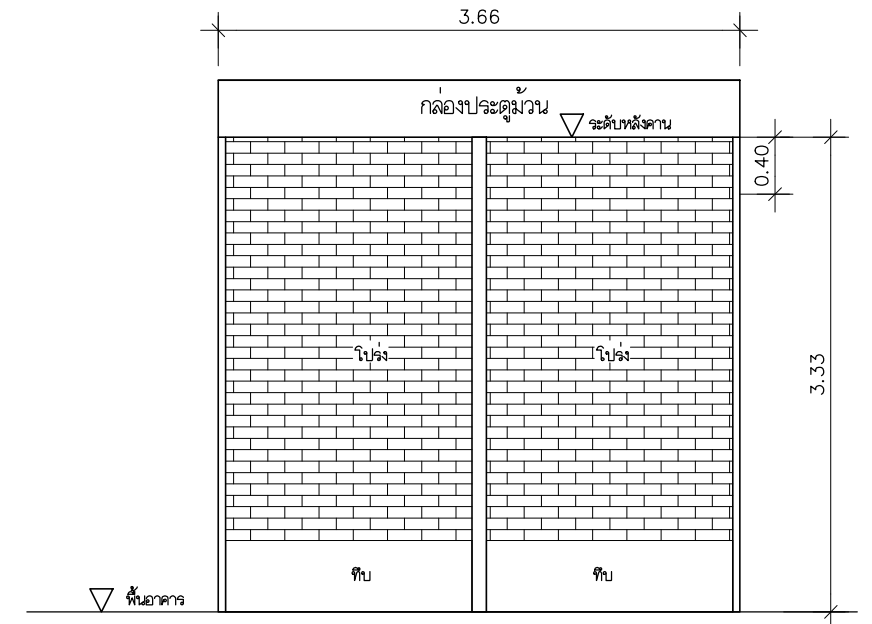

4

ประตูบานไม้เนื้อแข็ง

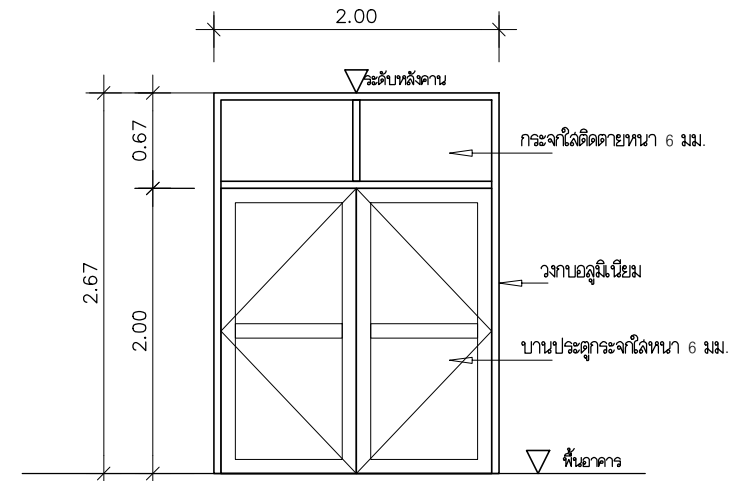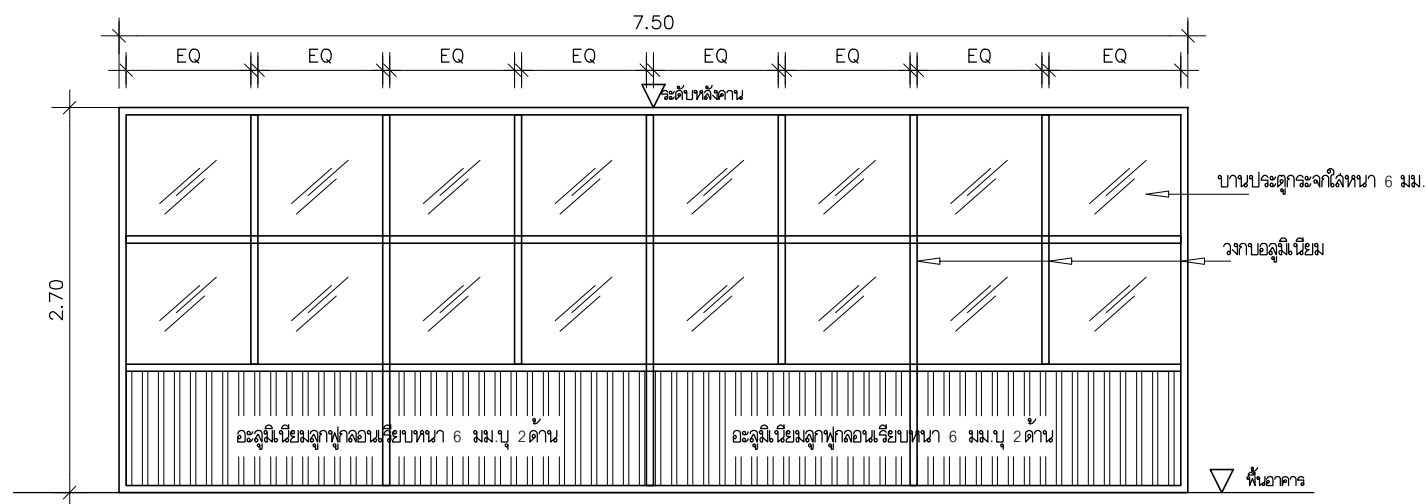

5

ประตูบานไม้เนื้อแข็ง

แบบขยายประตู หน้ากันห้อง

มาตราส่วน

1 : 50

	โครงการก่อสร้าง ปรับปรุง ซ่อมแซมอาคารเรียน และอาคารโรงฝึกงาน	เจ้าของ วิทยาลัยเทคนิคจังหวัดจันทบุรี	สถานที่ก่อสร้าง วิทยาลัยเทคนิคจังหวัดจันทบุรี สถาบันการอาชีวศึกษาภาคใต้ 2 ตำบลควน อำเภอเมือง จังหวัดจันทบุรี	วิศวกรโยธา นายวันชัย บุญย่อง ส.ย. 9678	เขียนแบบ นายฤทธิภูมิ พรหมรัตน์ นายธนากร พลวัฒน์	แบบเลขที่	แผ่นที่ 29
		เห็นชอบ นายวันชัย บุญย่อง รองผู้อำนวยการวิทยาลัยเทคนิคจังหวัดจันทบุรี	อนุมัติ นายอภิสิทธิ์ คำศรี ผอ.วิทยาลัยเทคนิคจังหวัดจันทบุรี	สถาปนิก	แบบแสดง แบบขยายประตูหน้าต่าง แผนกวิชาช่างไฟฟ้า	วันที่ 1 พ.ย. 2567	จำนวน 39




ปรับปรุง ซ่อมแซมอาคารเรียน และอาคารโรงฝึกงาน

(อาคารเรียนแผนกวิชาสถาปัตยกรรม)



รูปด้านอาคาร 2

มาตราส่วน no scale

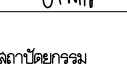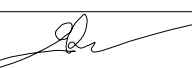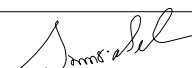	โครงการก่อสร้าง ปรับปรุง ซ่อมแซมอาคารเรียน และอาคารโรงฝึกงาน	เจ้าของ วิทยาลัยเทคนิคจังหวัดเชียงราย	สถานที่ก่อสร้าง วิทยาลัยเทคนิคจังหวัดเชียงราย สถาบันการอาชีวศึกษาภาคใต้ 2 ตำบลบ้านควน อำเภอเมือง จังหวัดตรัง	วิศวกรโยธา นายวันโชติ บุญย่อง ล.ย. 9678 	เขียนแบบ นายฤทธิภูมิ พรหมศิริ  นายธนากร พลวัฒน์ 	แบบเลขที่	แผ่นที่ 30
		เห็นชอบ นายณัฏฐ์ น้อย  รองผู้อำนวยการวิทยาลัยเทคนิคจังหวัดเชียงราย	อนุมัติ นายภัสติษฐ์ คำศรี  ผอ.วิทยาลัยเทคนิคจังหวัดเชียงราย	สถาปนิก	แบบแสดง แปลรูปด้านอาคารเรียนแผนกสถาปัตยกรรม	วันที่ 1 พ.ย. 2567	จำนวน 39


ปรับปรุง ซ่อมแซมอาคารเรียน และอาคารโรงฝึกงาน

(อาคารเรียนแผนกวิชาอิเล็กทรอนิกส์)




รูปด้านอาคารเรียนแผนกอิเล็กทรอนิกส์
มาตราส่วน no scale

	โครงการก่อสร้าง ปรับปรุง ซ่อมแซมอาคารเรียน และอาคารโรงฝึกงาน	เจ้าของ วิทยาลัยเทคนิคตรัง จังหวัดตรัง	สถานที่ก่อสร้าง วิทยาลัยเทคนิคตรัง สถาบันการอาชีวศึกษาภาคใต้ 2 ตำบลบ้านควน อำเภอเมือง จังหวัดตรัง	วิศวกรโยธา นายวันโชติ บุญย่อง ส.ย. 9678	เขียนแบบ นายฤทธิภูมิ พรหมศักดิ์ นายธนากร พลวัฒน์	แบบเลขที่	แผ่นที่ 31
		เห็นชอบ นายวันโชติ บุญย่อง ผู้อำนวยการวิทยาลัยเทคนิคตรัง	อนุมัติ นายภัสติณัฐ คำศรี ผอ.วิทยาลัยเทคนิคตรัง	สถาปนิก	แบบแสดง แบบแสดงรูปด้านแผนกวิชาอิเล็กทรอนิกส์	วันที่ 1 พ.ย. 2567	จำนวน 39

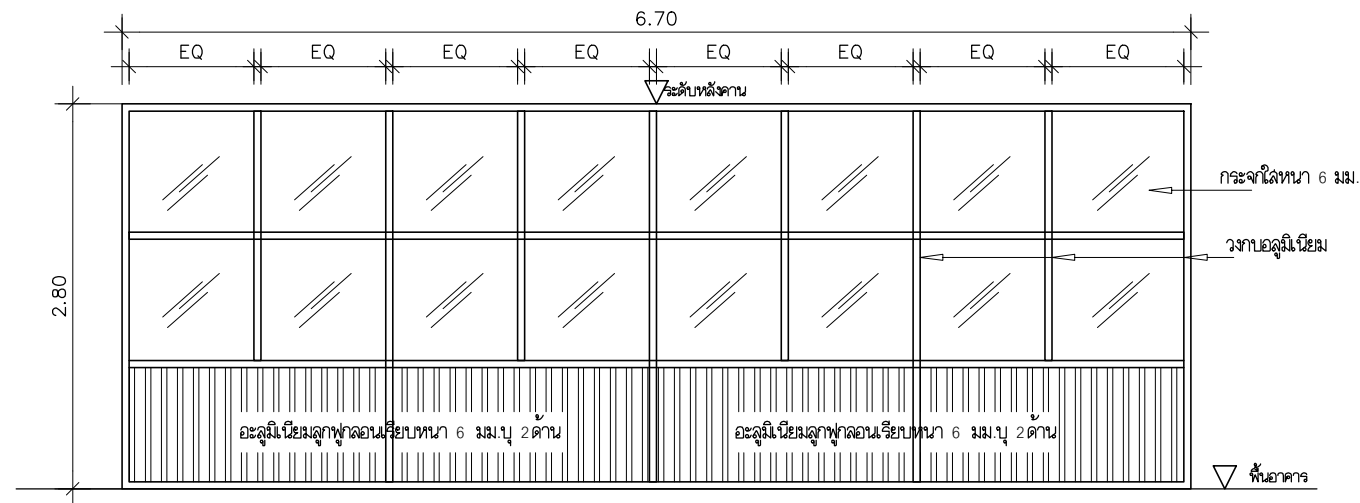


ผนังกั้นห้อง 1

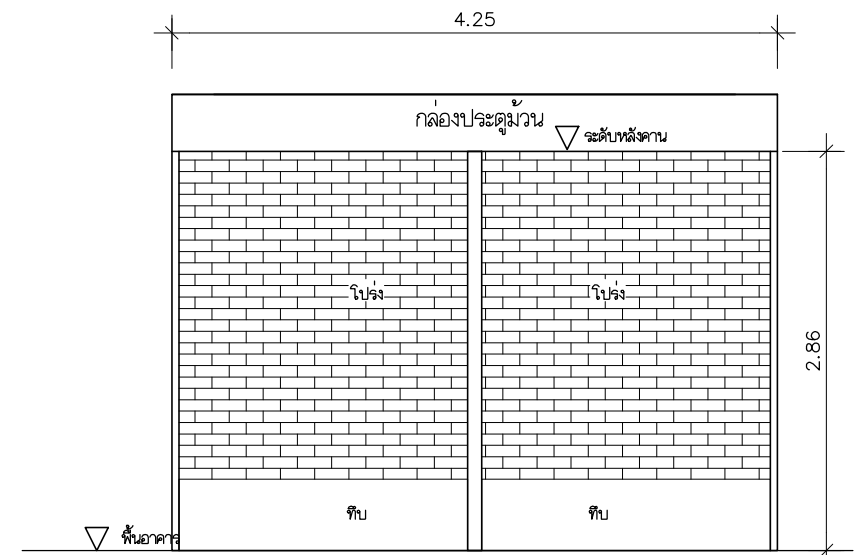

4

ประตูบานบานม้วนผลล

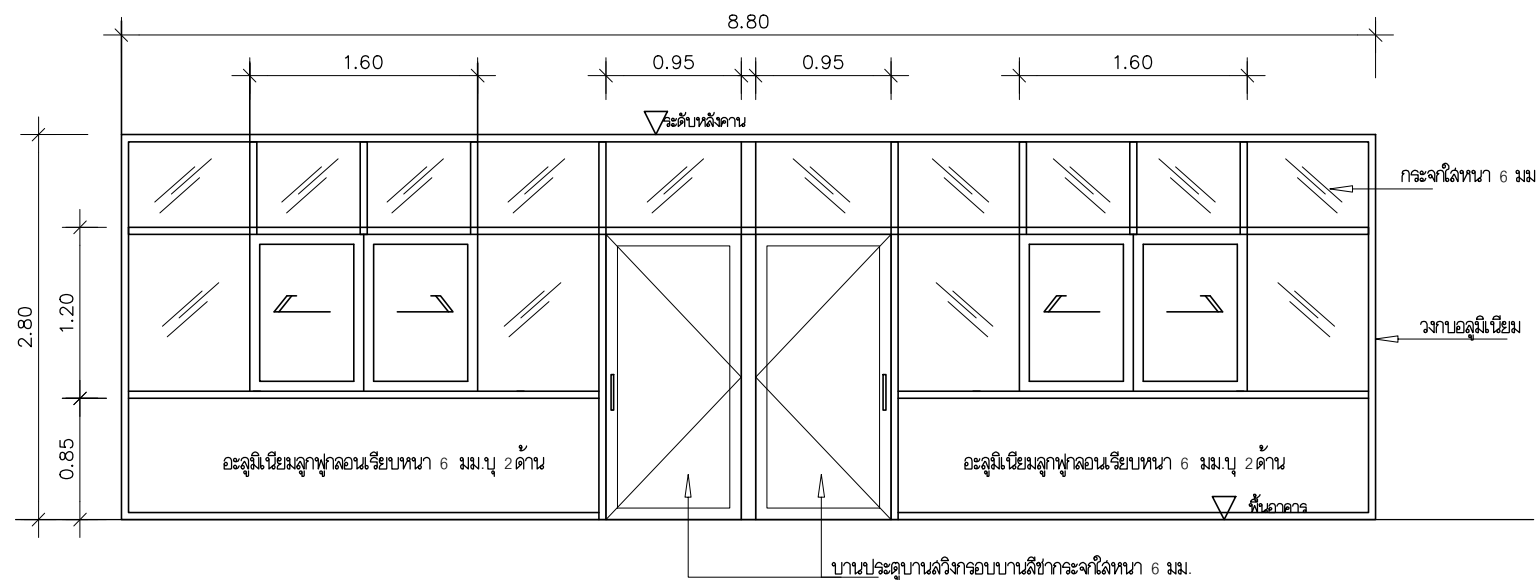

ผนังกั้นห้อง 2

แบบขยายประตู ผนังกั้นห้อง
มาตราส่วน 1 : 50


	โครงการก่อสร้าง ปรับปรุง ซ่อมแซมอาคารเรียน และอาคารโรงฝึกงาน	เจ้าของ วิทยาลัยเทคนิคตรัง จังหวัดตรัง	สถานที่ก่อสร้าง วิทยาลัยเทคนิคตรัง สถาบันการอาชีวศึกษาภาคใต้ 2 ตำบลควน ย่านเมือง จังหวัดตรัง	วิศวกรโยธา นายวันโชติ บุญย่อง ส.ย. 9678	เขียนแบบ นายฤทธิภูมิ พรหมศักดิ์ นายธนากร พลวัฒน์	แบบเลขที่	แผ่นที่ 32
		เห็นชอบ นายวันโชติ บุญย่อง รองผู้อำนวยการวิทยาลัยเทคนิคตรัง	อนุมัติ นายภัสสิณัฐ คำศรี ผอ.วิทยาลัยเทคนิคตรัง	สถาปนิก	แบบแสดง แบบขยายประตูหน้าต่างแบบทึบลิ้นชักประตูชนิด	วันที่ 1 พ.ย. 2567	จำนวน 39


ปรับปรุง ซ่อมแซมอาคารเรียน และอาคารโรงฝึกงาน

(อาคารเรียน 3)



รูปด้านอาคารเรียน 3
มาตราส่วน no scale

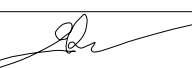	โครงการก่อสร้าง ปรับปรุง ซ่อมแซมอาคารเรียน และอาคารโรงฝึกงาน	เจ้าของ วิทยาลัยเทคนิคตรัง จังหวัดตรัง	สถานที่ก่อสร้าง วิทยาลัยเทคนิคตรัง สถาบันการอาชีวศึกษาภาคใต้ 2 ตำบลควน อำเภอเมือง จังหวัดตรัง	วิศวกรโยธา นายวันโชติ บุญย่อง ส.ย. 9678 	เขียนแบบ นายฤทธิภูมิ พรหมศักดิ์  นายธนกร พลวัฒน์ 	แบบเลขที่	แผ่นที่ 33
		เห็นชอบ นายวันโชติ บุญย่อง  รองผู้อำนวยการวิทยาลัยเทคนิคตรัง	อนุมัติ นายภัสติณัฐ คำศรี  ผอ.วิทยาลัยเทคนิคตรัง	สถาปนิก	แบบแสดง แบบแสดงรูปด้านอาคารเรียน 3	วันที่ 1 พ.ย. 2567	จำนวน 39

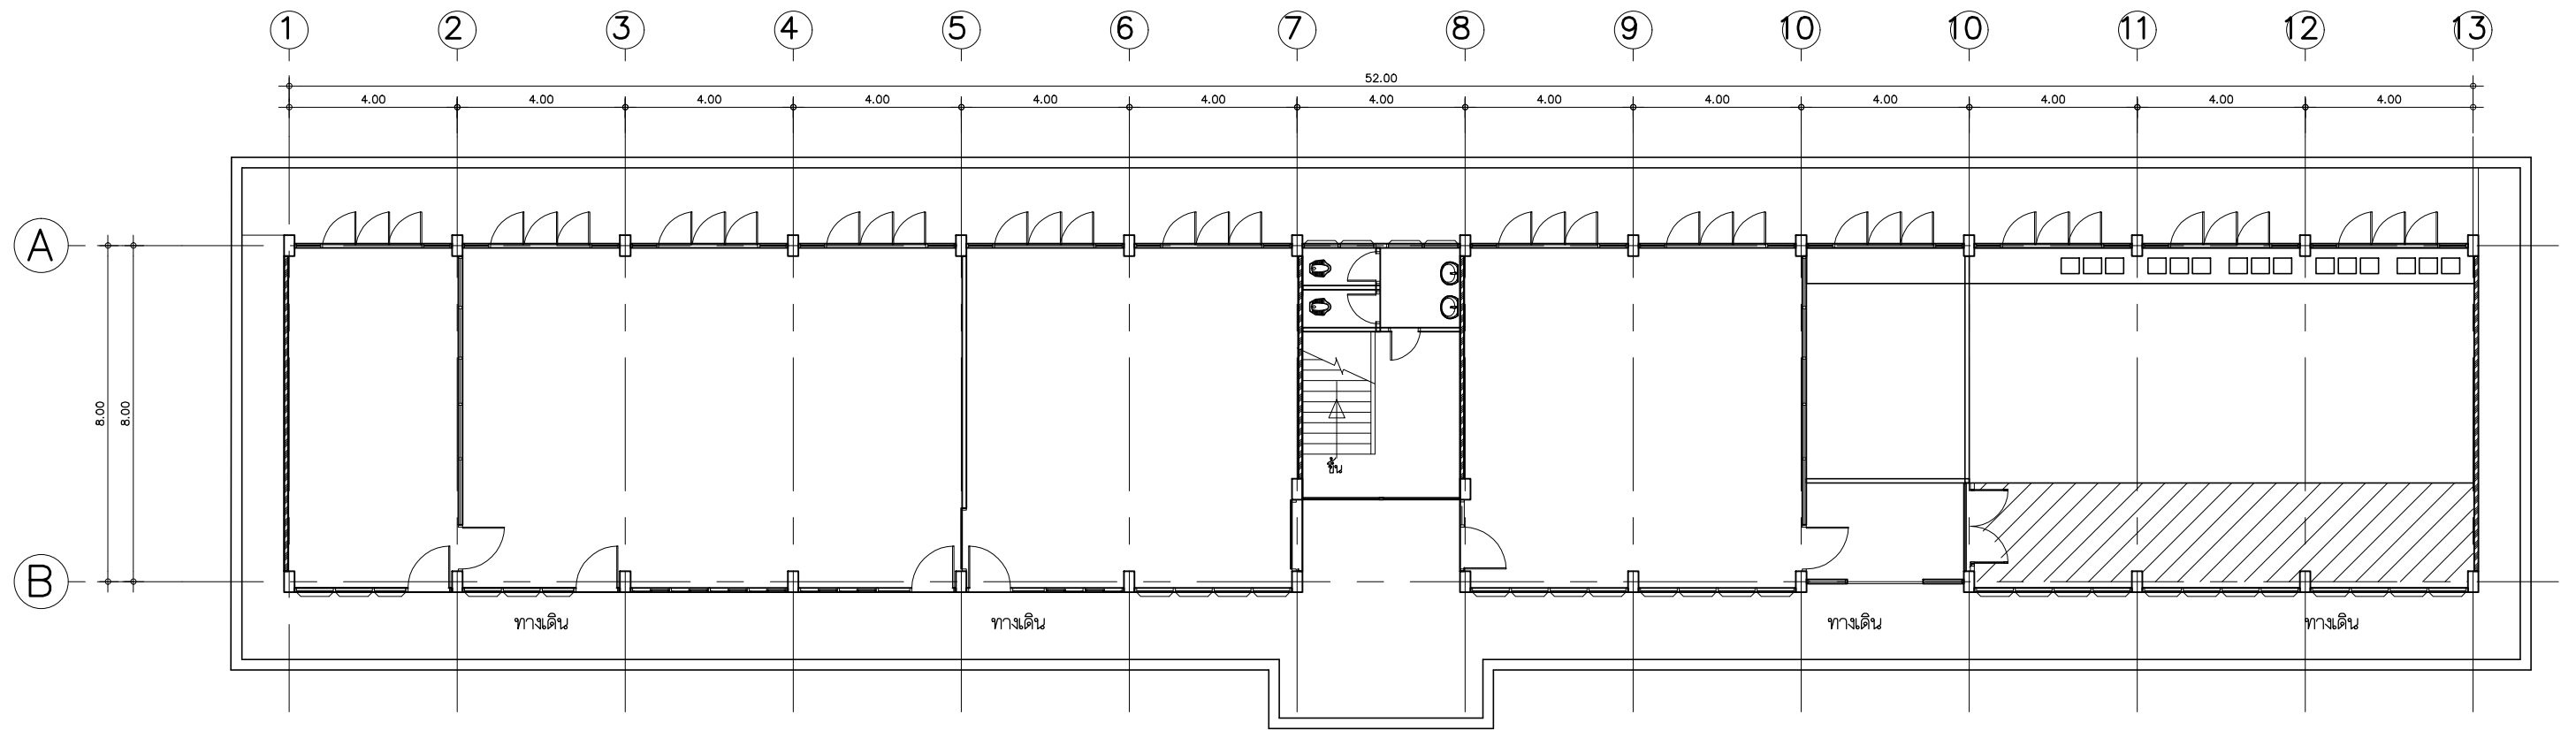


แปลนพื้นที่ 1 (ของเดิม)

มาตราส่วน


1 : 100

	โครงการก่อสร้าง ปรับปรุง ซ่อมแซมอาคารเรียน และอาคารโรงฝึกงาน	เจ้าของ วิทยาลัยเทคนิคจังหวัดจันทบุรี	สถานที่ก่อสร้าง วิทยาลัยเทคนิคจังหวัดจันทบุรี สถาบันการอาชีวศึกษาภาคใต้ 2 ตำบลควน อำเภอเมือง จังหวัดจันทบุรี	วิศวกรโยธา นายวันโชติ บุญย่อง ล.ย. 9678	เขียนแบบ นายทฤภูมิ พรหมศักดิ์ นายธนกร พลวัฒน์	แบบเลขที่	แผ่นที่ 34
		เห็นชอบ นายวันโชติ บุญย่อง รองผู้อำนวยการวิทยาลัยเทคนิคจังหวัดจันทบุรี	อนุมัติ นายภานุสิทธิ์ คำศรี ผอ.วิทยาลัยเทคนิคจังหวัดจันทบุรี	สถาปนิก	แบบแสดง แปลนพื้นที่ 1 อาคารเรียน 3 (ของเดิม)	วันที่ 1 พ.ย. 2567	จำนวน 39



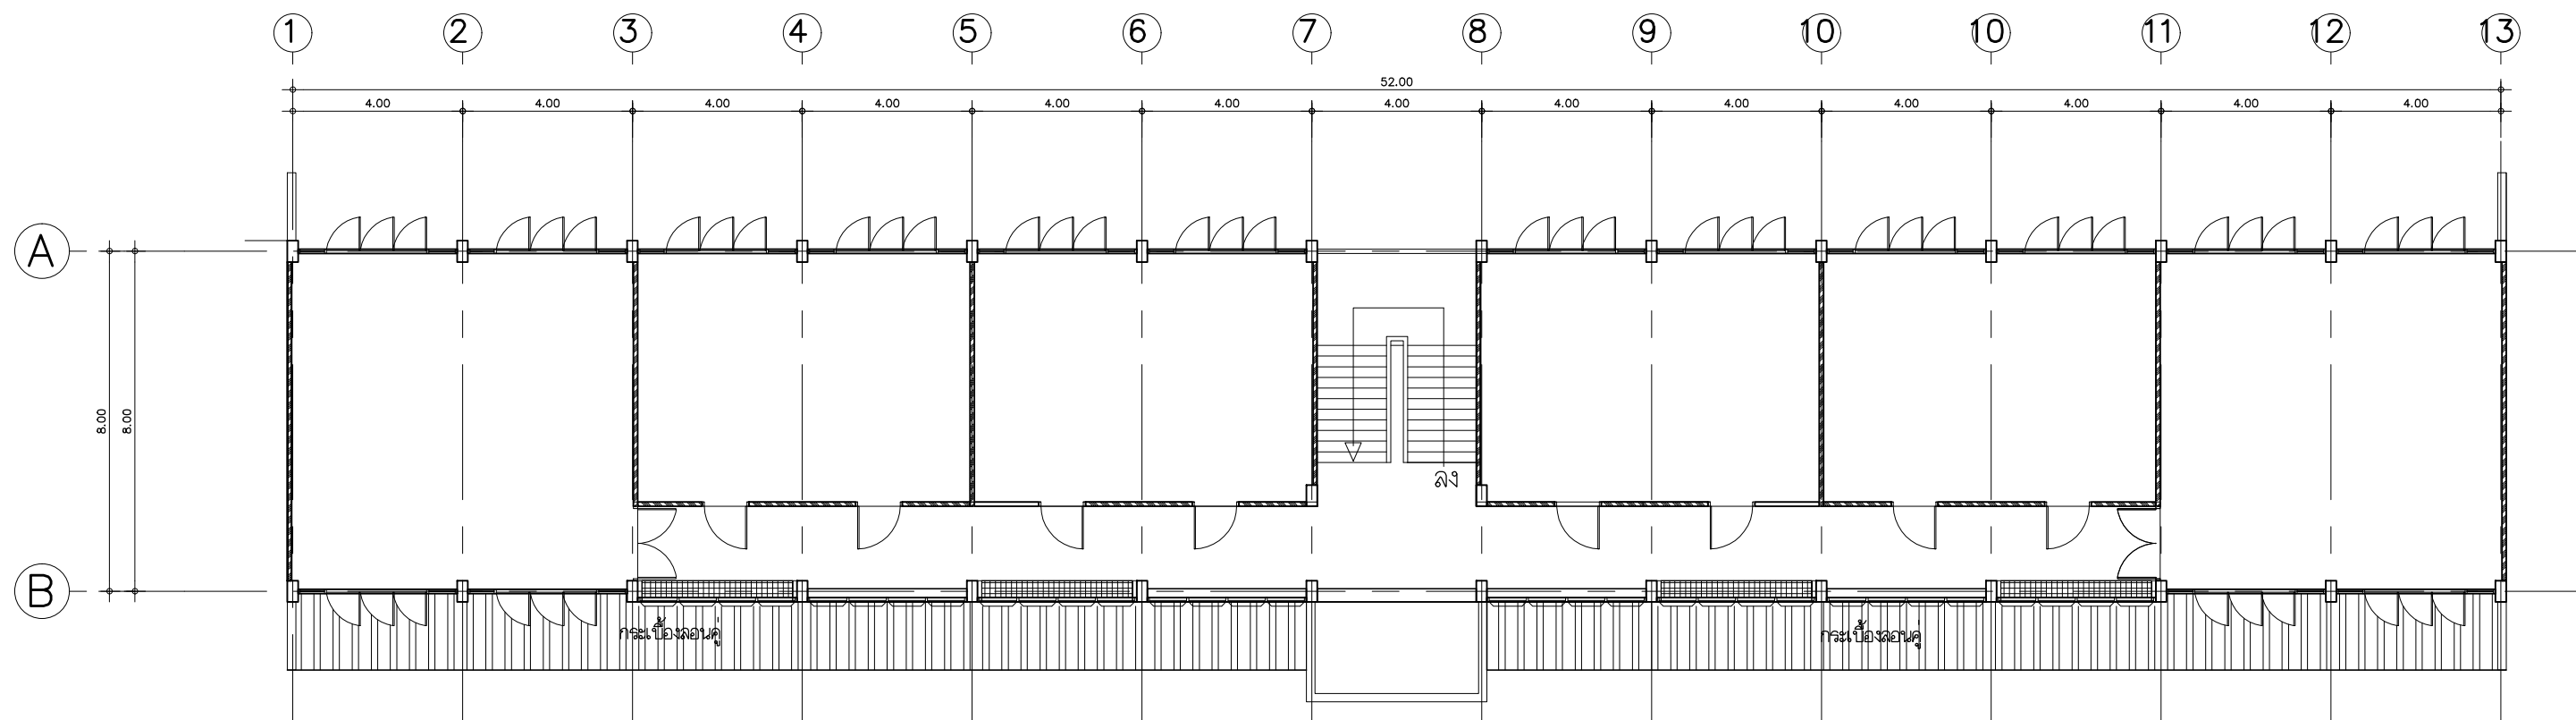




แปลนพื้นที่ 2 (ของเดิม)
 1 : 100



	โครงการก่อสร้าง ปรับปรุง ซ่อมแซมอาคารเรียน และอาคารโรงฝึกงาน	เจ้าของ วิทยาลัยเทคนิคตรัง จังหวัดตรัง	สถานที่ก่อสร้าง วิทยาลัยเทคนิคตรัง สถาบันการอาชีวศึกษาภาคใต้ 2 ต.บ้านควน อ.นาโยง จังหวัดตรัง	วิศวกรโยธา นายวันโชติ บุญย่อง ล.ย. 9678	เขียนแบบ นายทฤภูมิ พรวรศักดิ์ นายธนากร พลวัฒน์	แบบเลขที่	แผ่นที่ 35
		เห็นชอบ นายวันโชติ บุญย่อง รองผู้อำนวยการวิทยาลัยเทคนิคตรัง	อนุมัติ นายภัสติณัฐ คำศรี ผอ.วิทยาลัยเทคนิคตรัง	สถาปนิก	แบบแสดง แปลนพื้นที่ 2 อาคารเรียน 3 (ของเดิม)	วันที่ 1 พ.ย. 2567	จำนวน 39

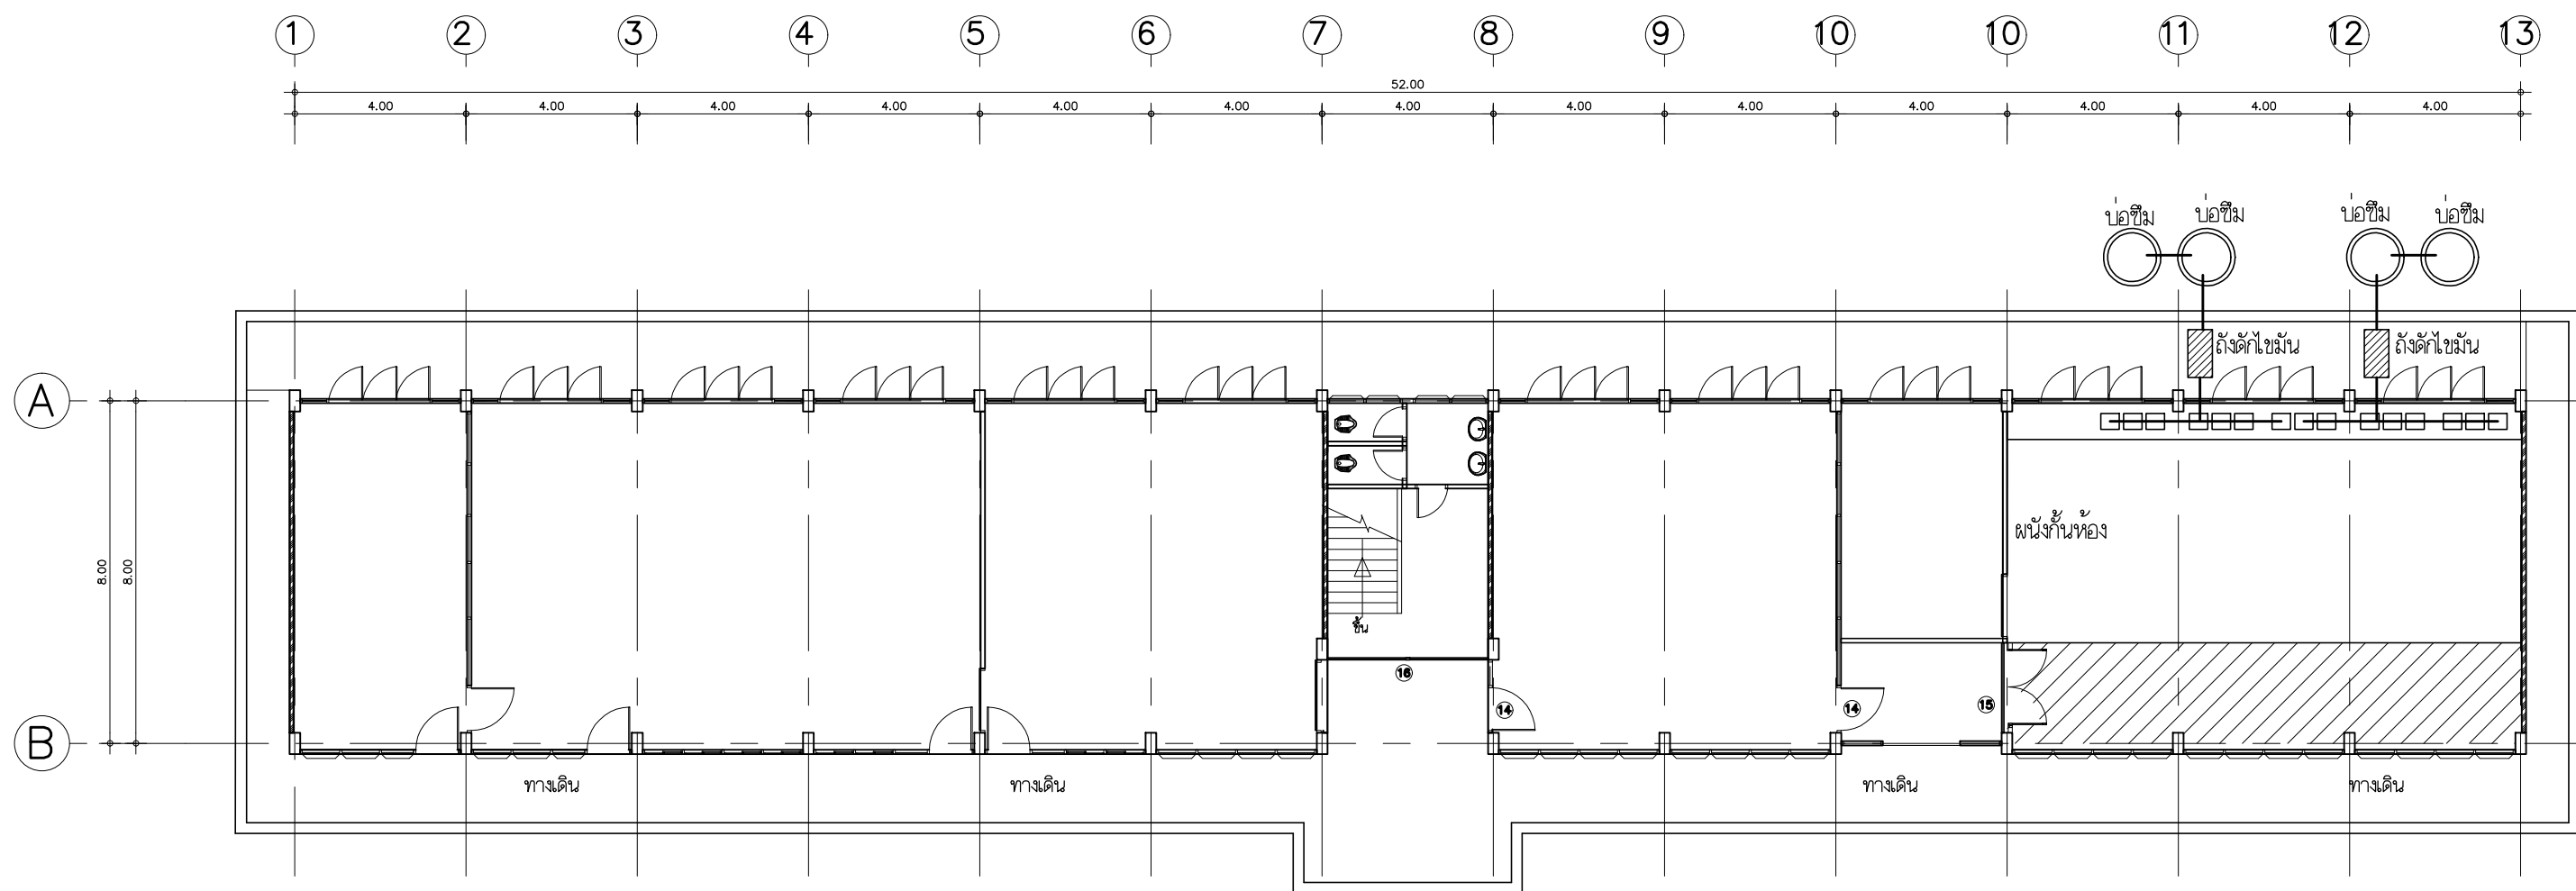

แปลนพื้นที่ 1 (ปรับปรุง)
มาตราส่วน 1 : 100

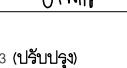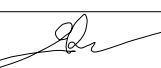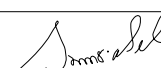	โครงการก่อสร้าง ปรับปรุง ซ่อมแซมอาคารเรียน และอาคารโรงฝึกงาน	เจ้าของ วิทยาลัยเทคนิคตรัง จังหวัดตรัง	สถานที่ก่อสร้าง วิทยาลัยเทคนิคตรัง สถาบันการอาชีวศึกษาภาคใต้ 2 ตำบลควน อำเภอเมือง จังหวัดตรัง	วิศวกรโยธา นายวันโชค บุญย่อง ล.ย. 9678 	เขียนแบบ นายฤทธิภูมิ พรหมศักดิ์  นายธนากร พลวัฒน์ 	แบบเลขที่	แผ่นที่ 36
		เห็นชอบ นายวันโชค บุญย่อง  รองผู้อำนวยการวิทยาลัยเทคนิคตรัง	อนุมัติ นายภานุสิทธิ์ คำศรี  ผอ.วิทยาลัยเทคนิคตรัง	สถาปนิก	แบบแสดง แปลนพื้นที่ 1 อาคารเรียน 3 (ปรับปรุง)	วันที่ 1 พ.ย. 2567	จำนวน 39

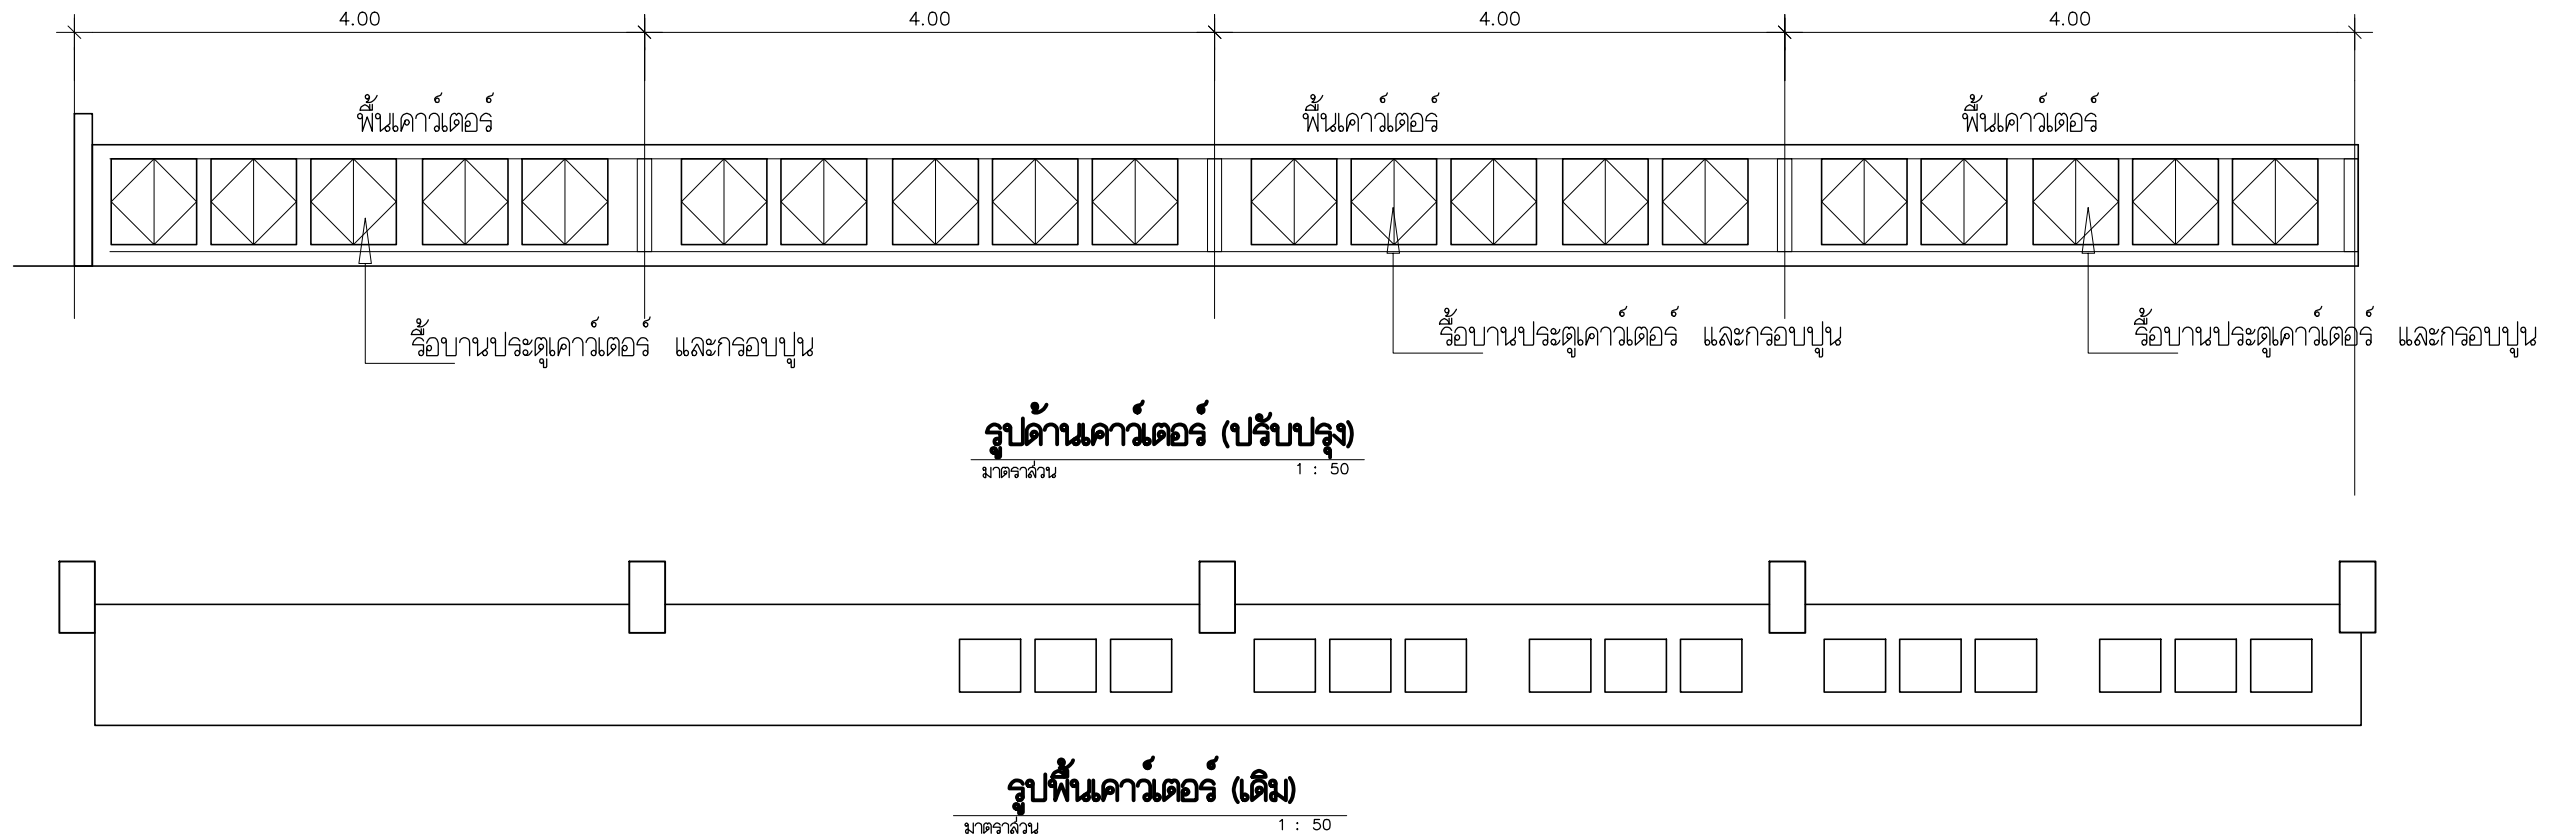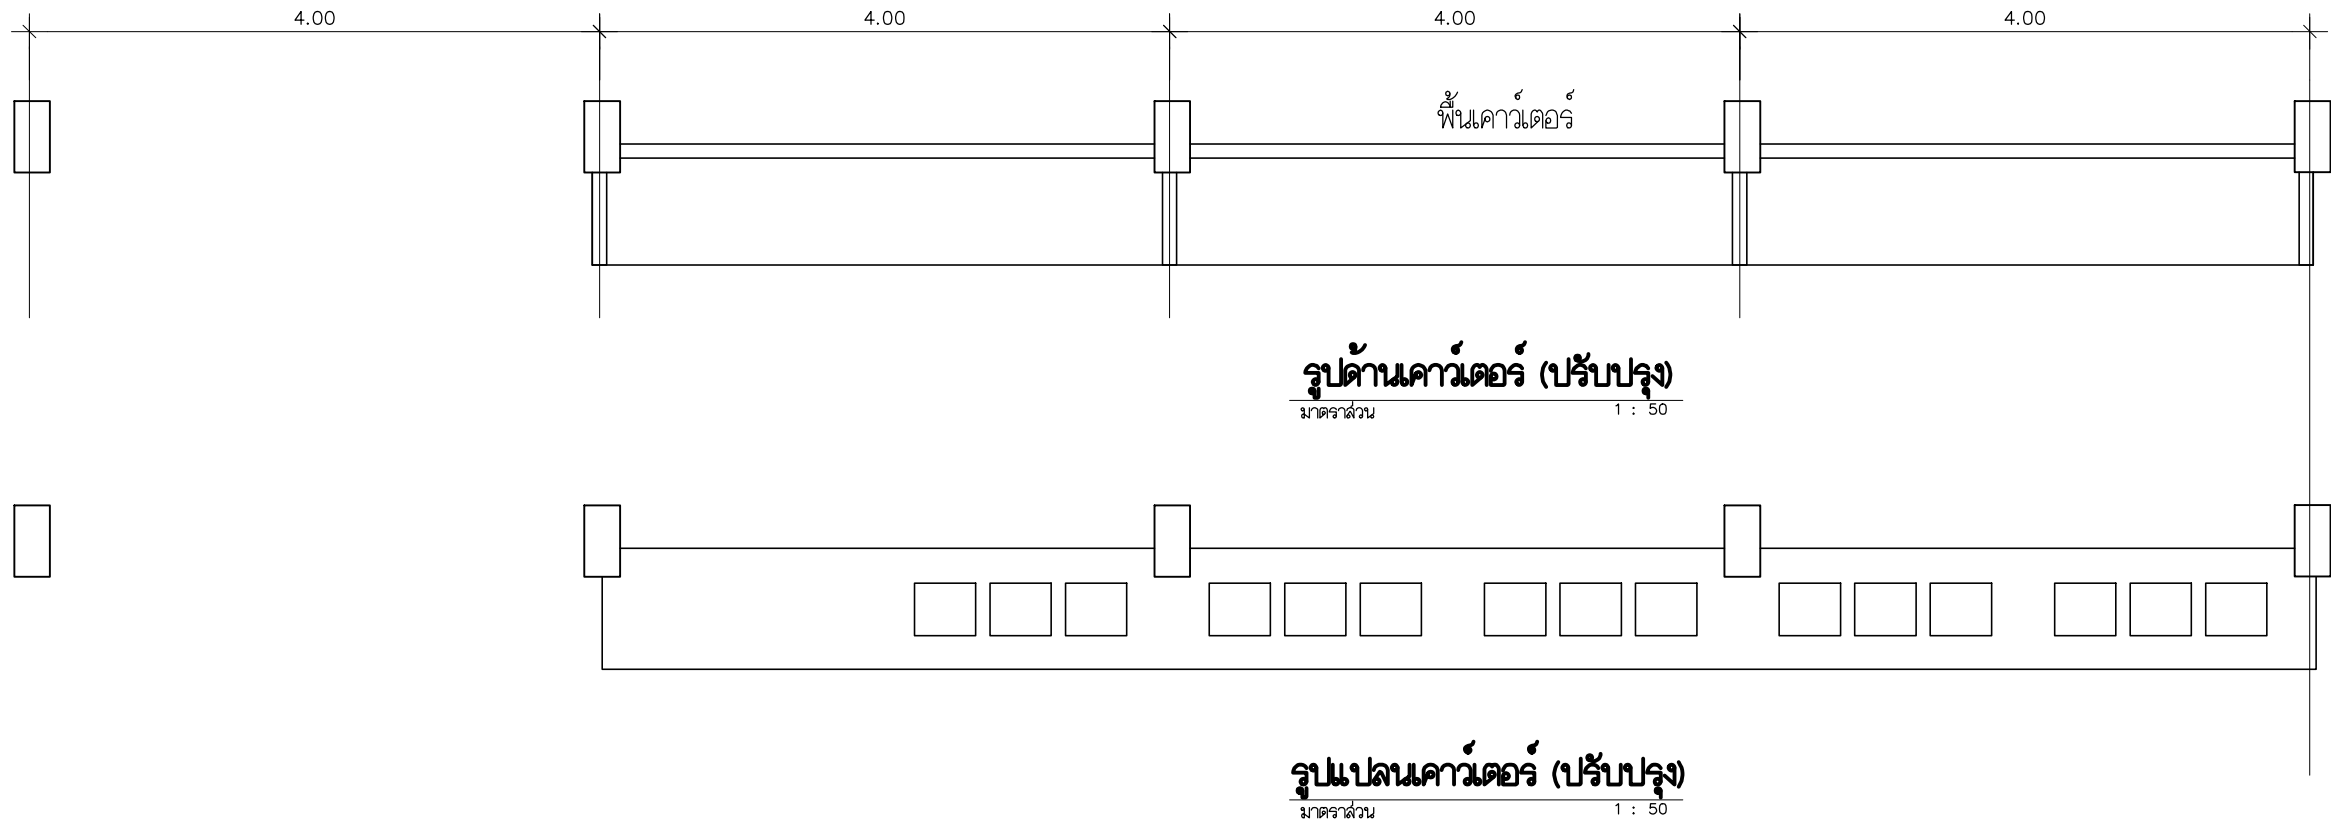

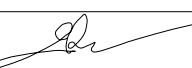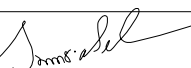	โครงการก่อสร้าง ปรับปรุง ซ่อมแซมอาคารเรียน และอาคารโรงฝึกงาน	เจ้าของ วิทยาลัยเทคนิคตรัง จังหวัดตรัง	สถานที่ก่อสร้าง วิทยาลัยเทคนิคตรัง สถาบันการอาชีวศึกษาภาคใต้ 2 ตำบลควน อำเภอเมือง จังหวัดตรัง	วิศวกรโยธา นายวันโชติ บุญย่อง ส.ย. 9678 	เขียนแบบ นายฤทธิภูมิ พรหมศักดิ์  นายธนากร พลวัฒน์ 	แบบเลขที่	แผ่นที่ 37
		เห็นชอบ นายวันโชติ บุญย่อง  รองผู้อำนวยการวิทยาลัยเทคนิคตรัง	อนุมัติ นายอภิสิทธิ์ คำศรี  ผอ.วิทยาลัยเทคนิคตรัง	สถาปนิก	แบบแสดง แบบขยายเคาน์เตอร์อ่างล้างจานอาคารเรียน 3	วันที่ 1 พ.ย. 2567	จำนวน 39


ปรับปรุง ซ่อมแซมอาคารเรียน และอาคารโรงฝึกงาน

(อาคารเรียนคหกรรม)



รูปด้านอาคารเรียนคหกรรม

มาตราส่วน no scale

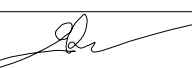	โครงการก่อสร้าง ปรับปรุง ซ่อมแซมอาคารเรียน และอาคารโรงฝึกงาน	เจ้าของ วิทยาลัยเทคนิคตรัง จังหวัดตรัง	สถานที่ก่อสร้าง วิทยาลัยเทคนิคตรัง สถาบันการอาชีวศึกษาภาคใต้ 2 ตำบลบ้านควน อำเภอเมือง จังหวัดตรัง	วิศวกรโยธา นายวันโชติ บุญย่อง ล.ย. 9678 	เขียนแบบ นายฤทธิภูมิ พรหมศักดิ์  นายธนากร พลวัฒน์ 	แบบเลขที่	แผ่นที่ 39
		เห็นชอบ นายณัฏฐ์ น้อย  รองผู้อำนวยการวิทยาลัยเทคนิคตรัง	อนุมัติ นายภัสสิษฐ์ คำศรี  ผอ.วิทยาลัยเทคนิคตรัง	สถาปนิก	แบบแสดง แบบแสดงรูปด้านอาคาร คหกรรม	วันที่ 1 พ.ย. 2567	จำนวน 39